






TRIBUNAL REGIONAL DO TRABALHO - 7ª REGIÃO
FORUM ALTRAN NUNES - PROPOSTA

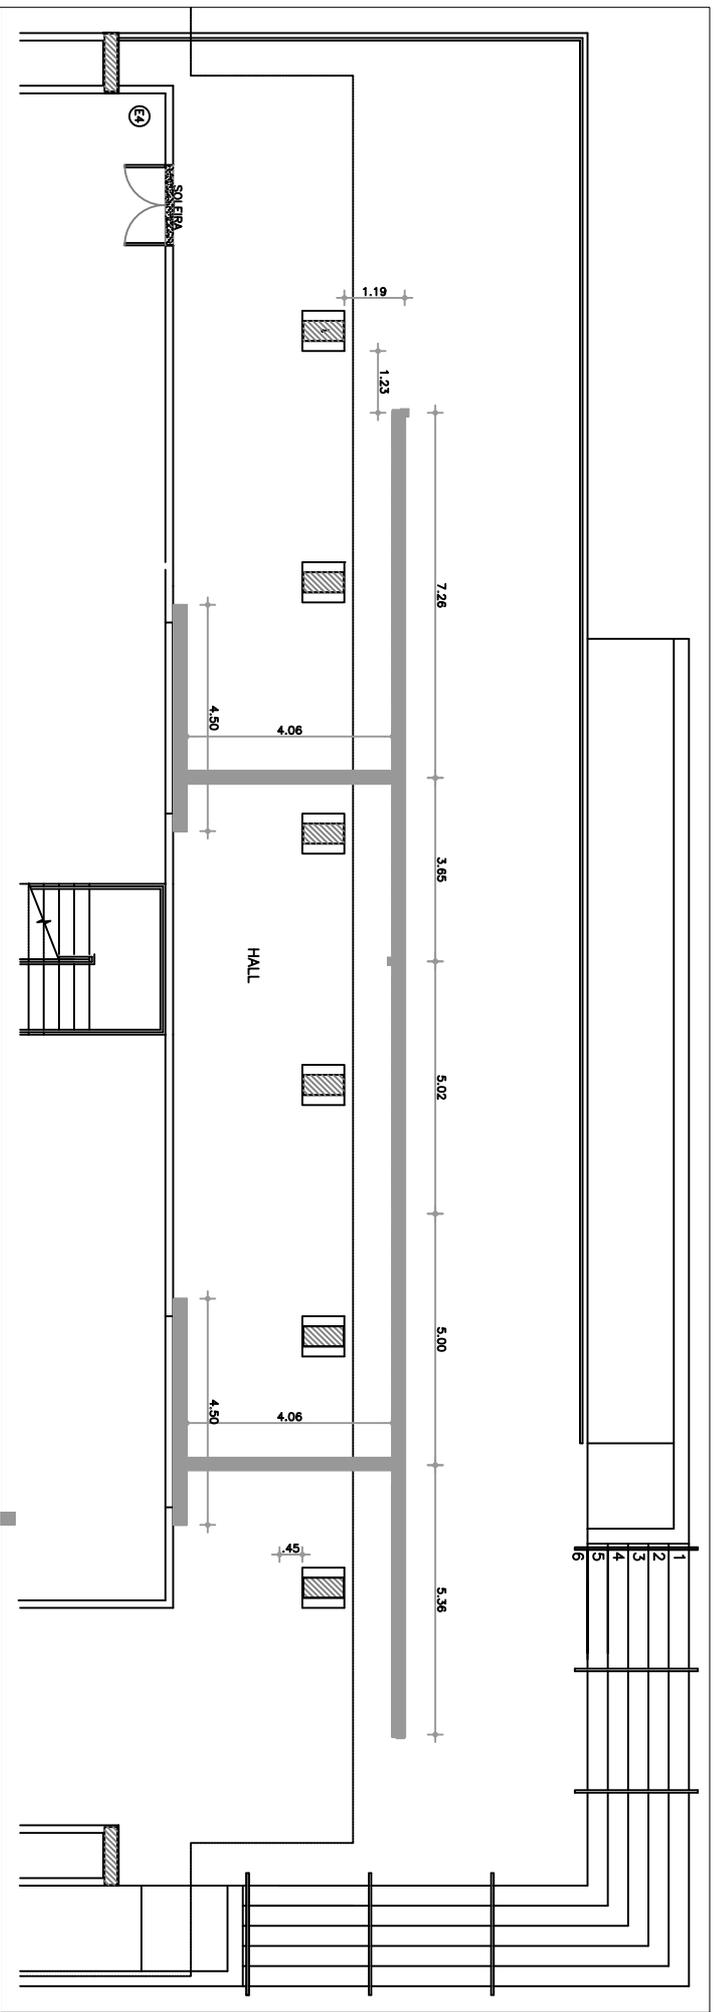

PLANTA BAIXA PAV. TÉRREO
escala 1/150

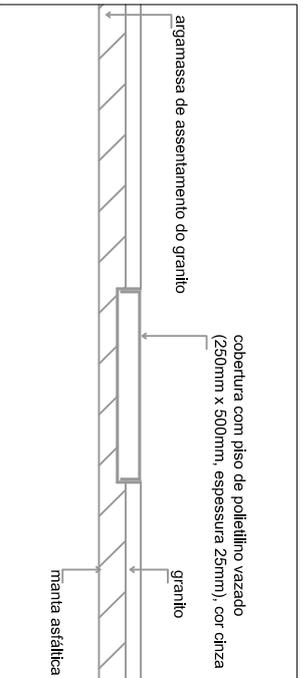

DETALHE, EM CORTE, DO CANAL DE DRENAGEM
escala 1/10

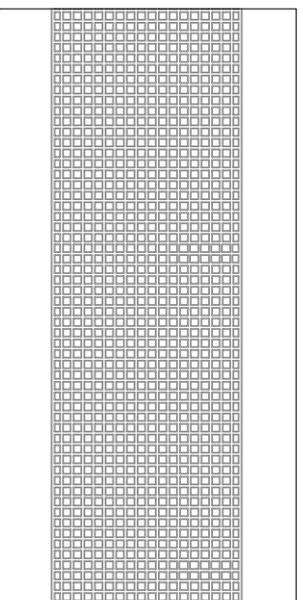

DETALHE DA CALHA / GRELHA
escala 1/10

CALHAS DOM HELDER

PLANTA E DETALHES

PLANTA:

01/01

ESCALA:
Indicada

DATA:

NOV/2010