


PLANTA BAIXA

Escala 1:10

- Observações:**
- Composição dos guarda-corpos para Sala das Turmas em Granito Preto Absoluto
 - O vidro deverá ser jateado, com espessura de 10 mm
 - O vidro deverá ser sustentado por elemento de fixação cilíndrico dourado com $\varnothing = 3\text{cm}$

Vidro Jateado 10 mm

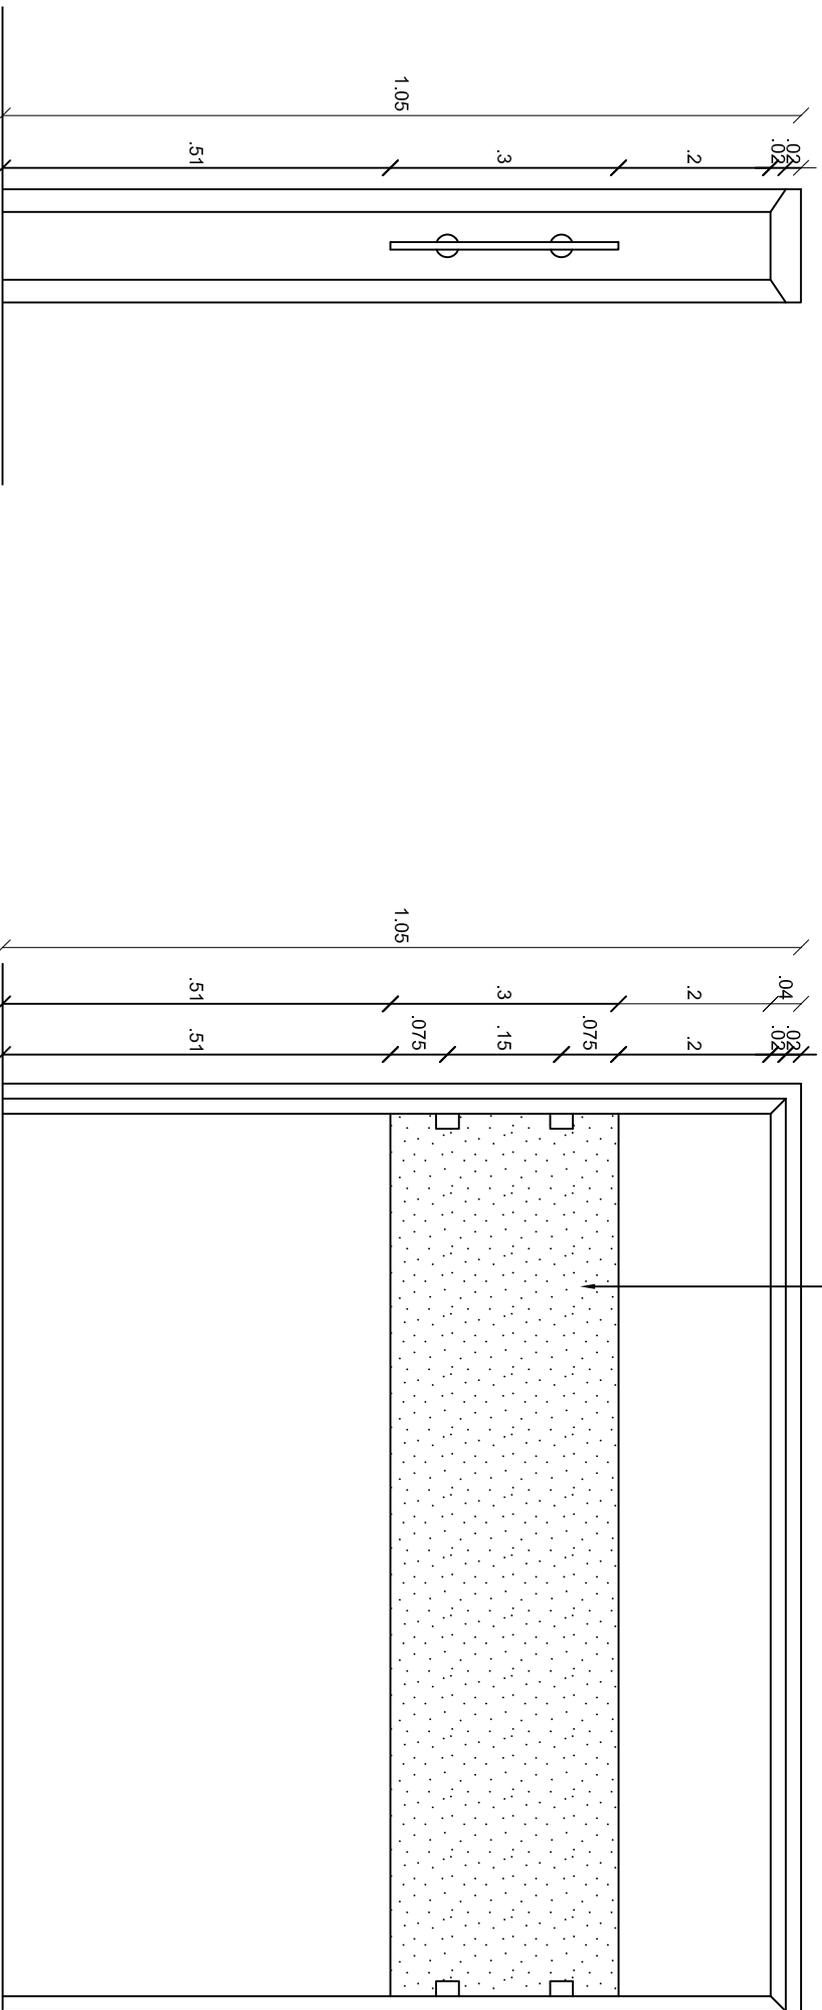

ELEVAÇÃO FRONTAL

Escala 1:10

CORTE

Escala 1:10



TRIBUNAL REGIONAL DO TRABALHO - 7ª REGIÃO
SALA DE SESSÕES - PROC N XXXX/2010-X
 ARQUIVO: X:\ID\PROCESSOS ENGENHARIA - 2010\SALA DE SESSÕES

MESAS - SALA DAS TURMAS

DETALHES

PLANTA:

02/03

ESCALA:
1:10

DATA:

NOV 2010