


PLANTA BAIXA


Escala 1:25

- Observações:
- Composição das Mesas para Sala das Turmas em Granito Preto Absoluto
 - O Brasão da República deverá ser dourado, com 30 cm de altura.

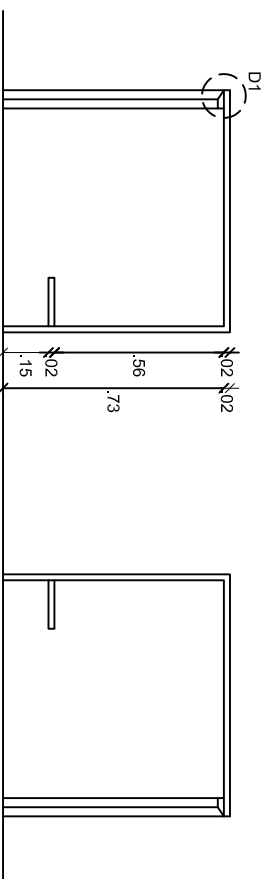


CORTE AA

Escala 1:25

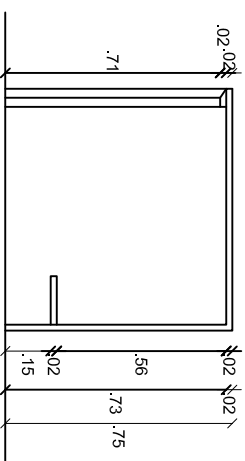

CORTE BB

Escala 1:25

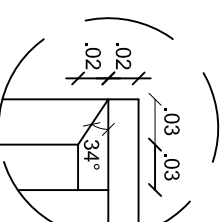


DETALHE 1

Escala 1:5

ELEVAÇÃO FRONTAL

Escala 1:25

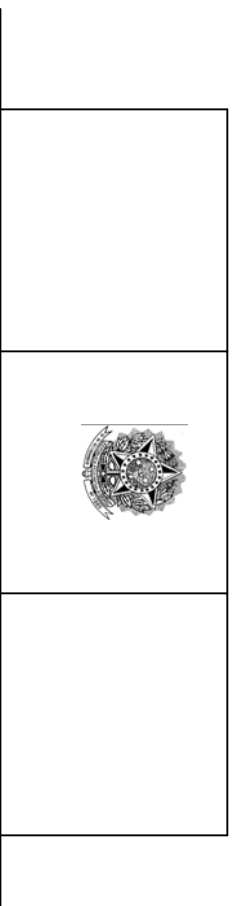

TRIBUNAL REGIONAL DO TRABALHO - 7ª REGIÃO
SALA DE SESSÕES - PROC N XXXX/2010-X
ARQUIVO: X:\IDE\PROCESSOS ENGENHARIA - 2010\SALA DE SESSÕES

MESAS - SALA DAS TURMAS
DETALHES

PLANTA :
01/03

ESCALA :
Indicada
DATA :
NOV 2010