



PLANTA BAIXA

Escala 1:10

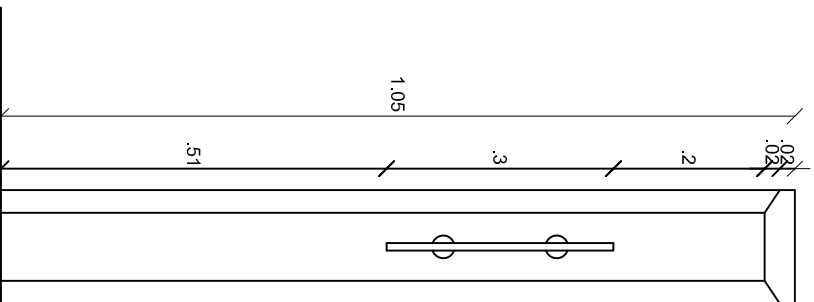

CORTE

Escala 1:10

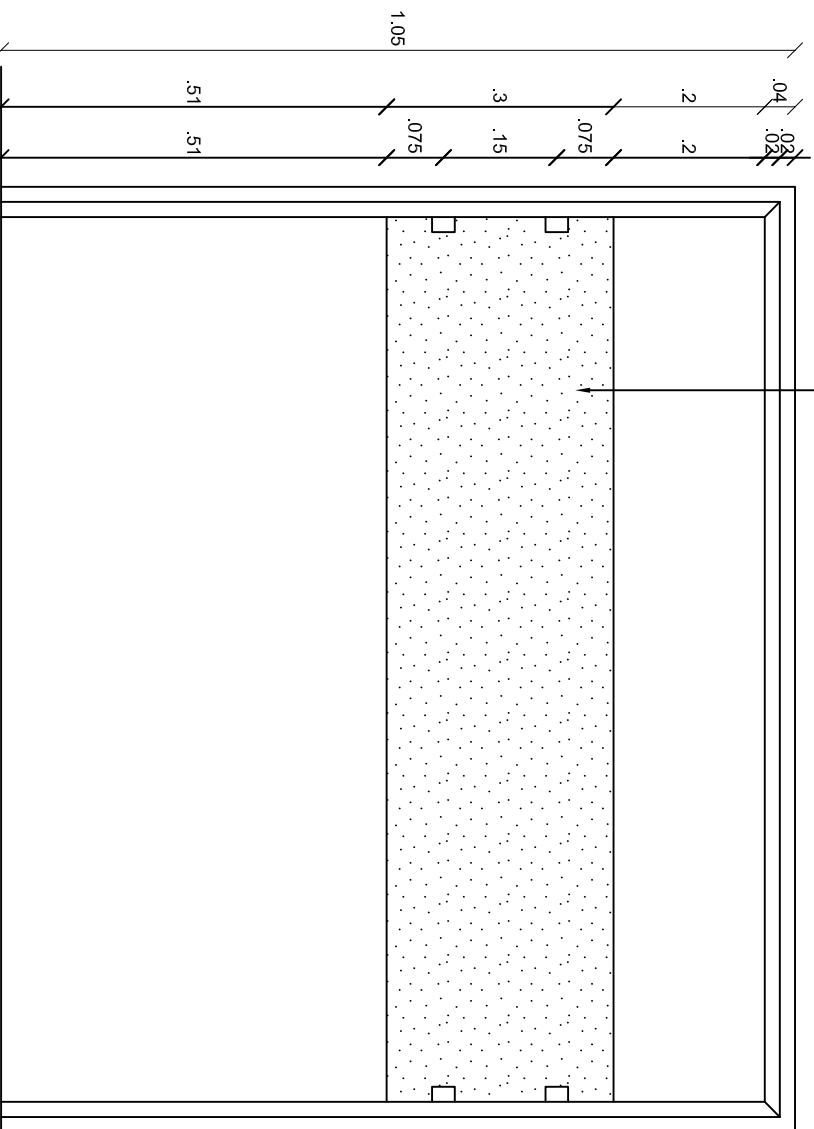

ELEVAÇÃO FRONTAL

Escala 1:10

Observações:

- Composição dos guarda-corpos para Sala das Turmas em Granito Preto Absoluto
- O vidro deverá ser jateado, com espessura de 10 mm
- O vidro deverá ser sustentado por elemento de fixação cilíndrico dourado com $\varnothing = 3\text{cm}$

Vidro Jateado 10 mm



TRIBUNAL REGIONAL DO TRABALHO - 7ª REGIÃO
SALA DE SESSÕES - PROC N XXXX/2010-X
ARQUIVO: X:\DE\PROCESSOS ENGENHARIA - 2010\SALA DE SESSÕES

MESAS - SALA DAS TURMAS

DETALHES

PLANTA:

02/03

ESCALA:
1:10

DATA:

NOV 2010