


Vista Frontal

Escala 1:25

Planta Baixa

Escala 1:25

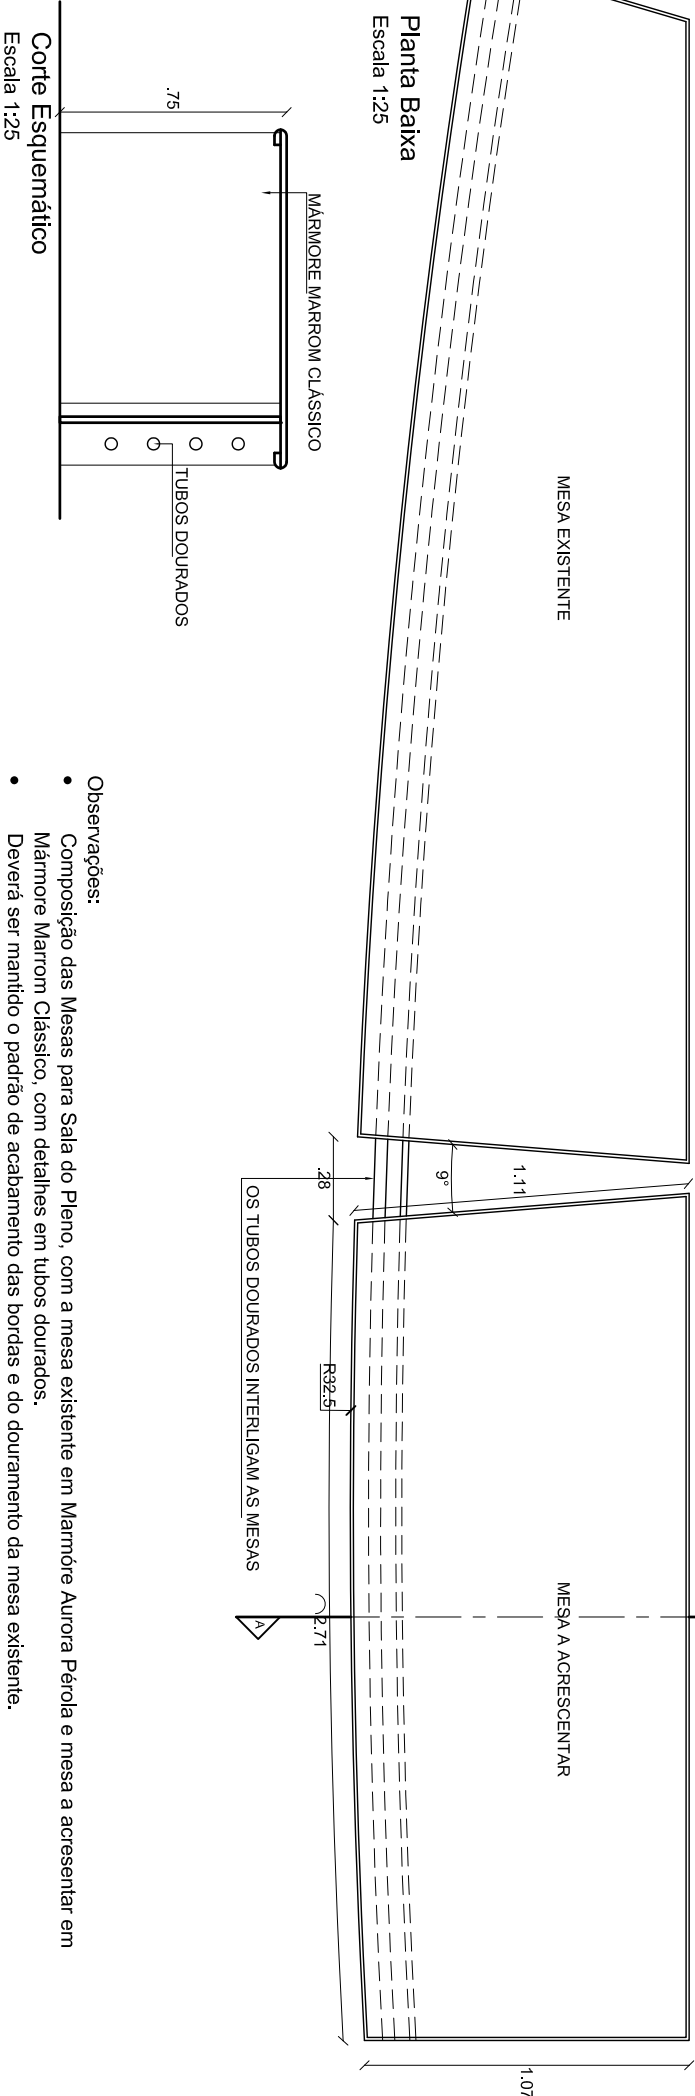

Corte Esquemático

Escala 1:25

- Observações:
- Composição das Mesas para Sala do Pleno, com a mesa existente em Mármore Aurora Pérola e mesa a acrescentar em Mármore Marrom Clássico, com detalhes em tubos dourados.
  - Deverá ser mantido o padrão de acabamento das bordas e do douramento da mesa existente.
  - As medidas de espessura e altura deverão seguir o padrão da mesa existente.

