



Planta Baixa
Escala 1:50

- Observações:**
- Armários em mdf, revestidos externamente por laminado madeirado na cor wengê, e internamente por laminado plástico texturizado na cor marfim.
 - Visor em vidro incolor jateado 4mm
 - Frisos em Aço escovado 5mm.
 - Puxadores em Aço Escovado tamanho 40x1,5cm.
 - O cabideiro deverá ser em Aço Cromado, fixado nas laterais com suportes no mesmo material.

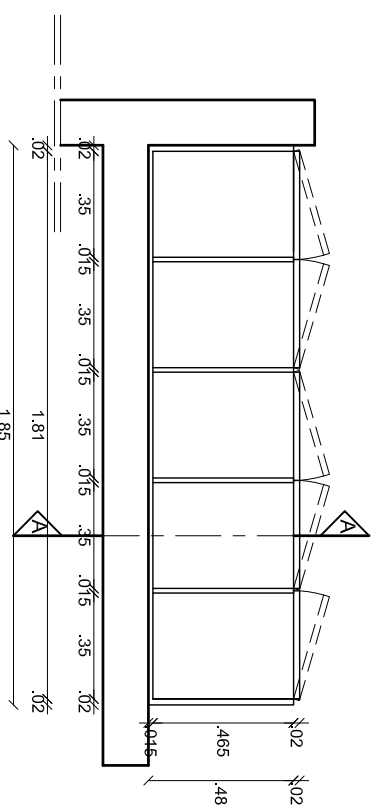

Armário 1 - Planta Baixa
Escala 1:25

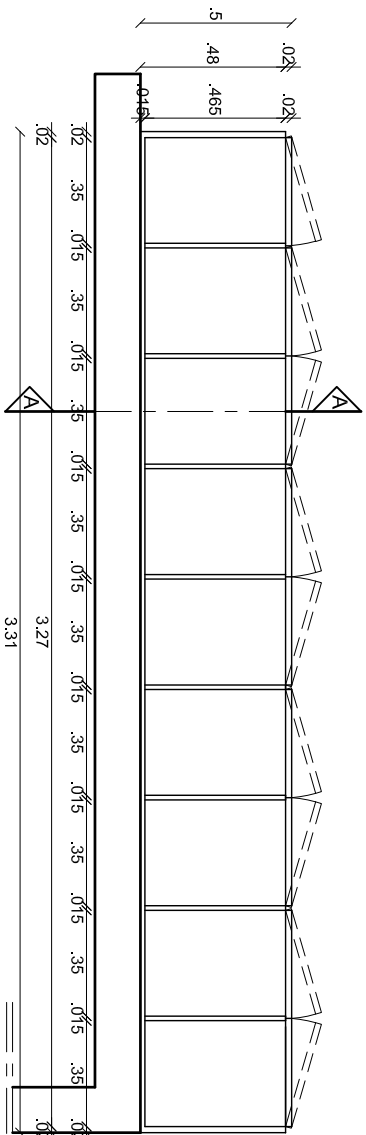

Armário 2 - Planta Baixa
Escala 1:25



TRIBUNAL REGIONAL DO TRABALHO - 7ª REGIÃO
SALA DE SESSÕES - PROC N XXXX/2010-X
ARQUIVO: X:\DE\PROCESSOS ENGENHARIA - 2010\SALA DE SESSÕES

ARMÁRIOS PARA TOGAS		PLANTA : 03/11	ESCALA: Indicada
DETALHES			
		DATA: NOV 2010	