



3 VISTA 01  
ESCALA 1:20

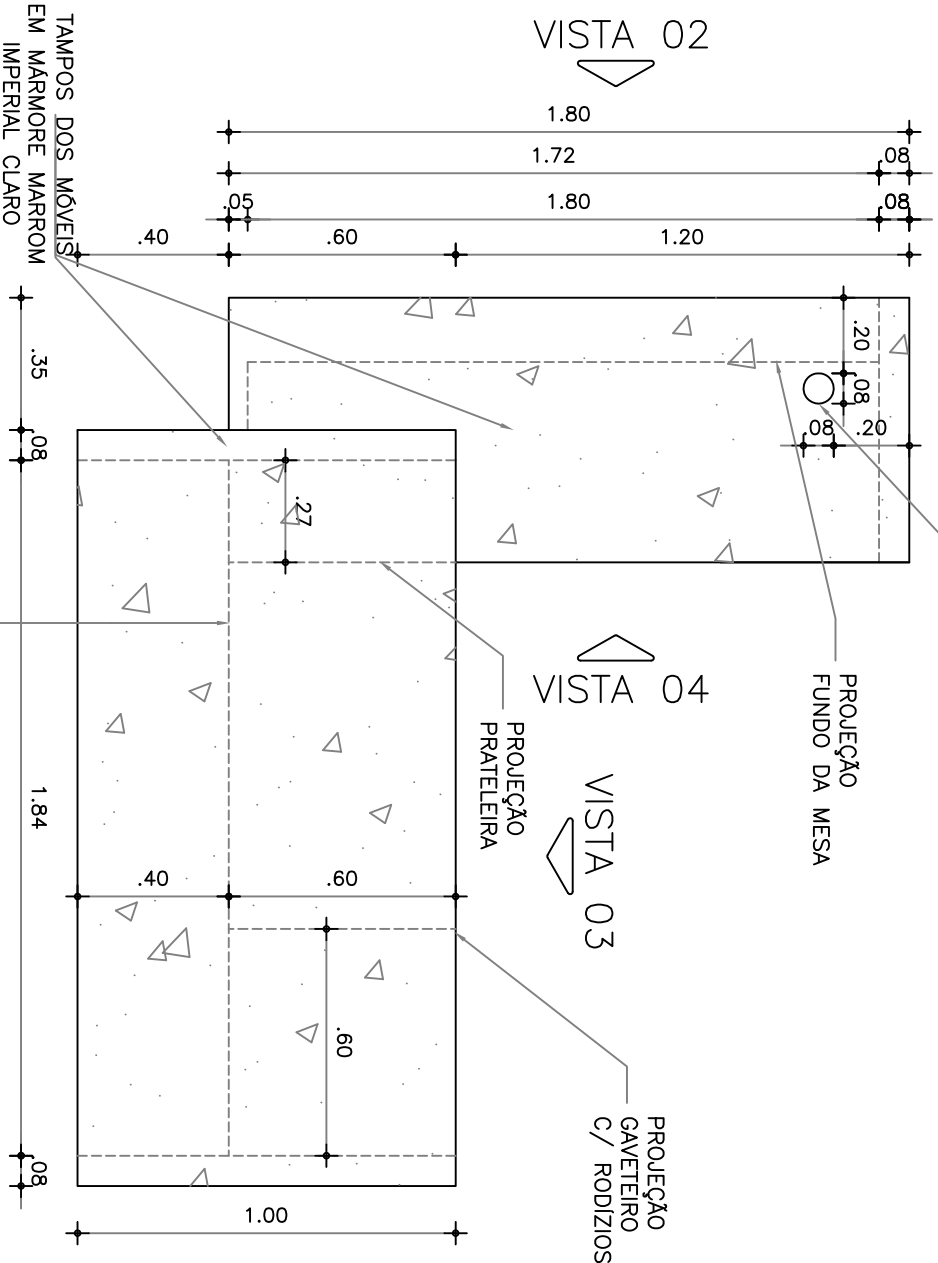

VISTA 02

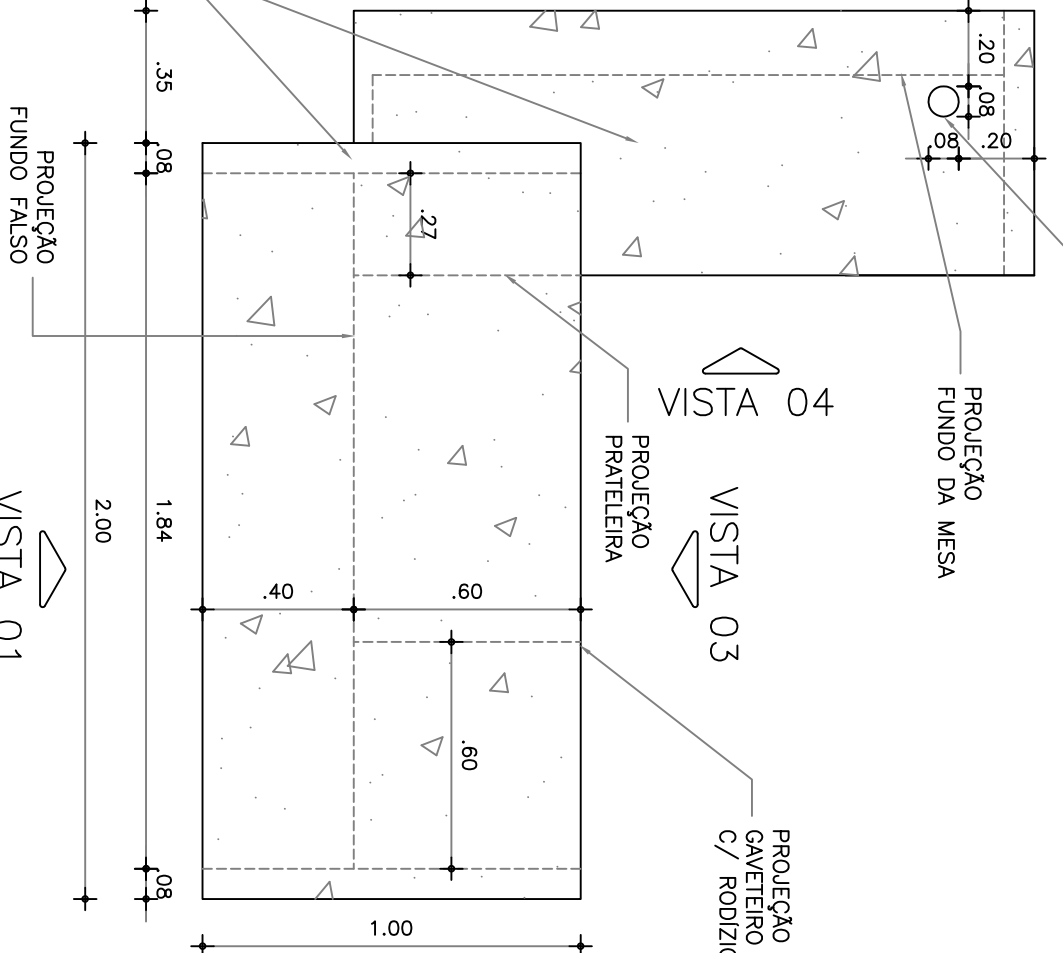

VISTA 03

2 PLANTA BAIXA MESA DE TRABALHO  
ESCALA 1:20

VISTA 01

OBS. 01:TODAS AS MEDIDAS DEVERÃO SER RIGOROSAMENTE CONFERIDAS NO LOCAL.  
OBS. 02:O MÓVEL SERÁ EM MDF REVESTIDO EXTERNAMENTE C/ LÂMINA PRÉ-COMPOSTA WENGÜE NACIONAL C/ ACABAMENTO VERNIZ PU FOSCO E INTERNAMENTE C/ FÓRMICA OVO.  
OBS. 03:AS GAVETAS TERÃO CORREDIÇA TELESCÓPICA.



SERVIÇO MOBILIÁRIO GAB. DOS DESEMBARGADORES  
ASSUNTO MESA DE TRABALHO  
DATA DEZ/2010  
ESCALA Indicada