




↗ A

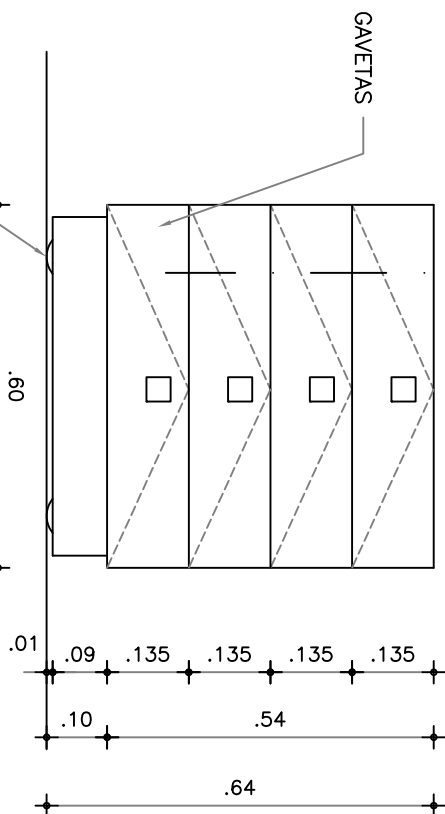

2 VISTA 01
ESCALA 1/12.5

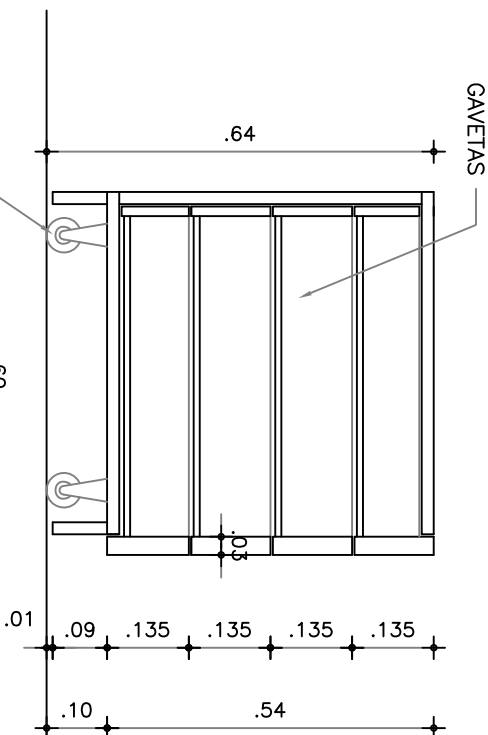

3 CORTE A
ESCALA 1/12.5

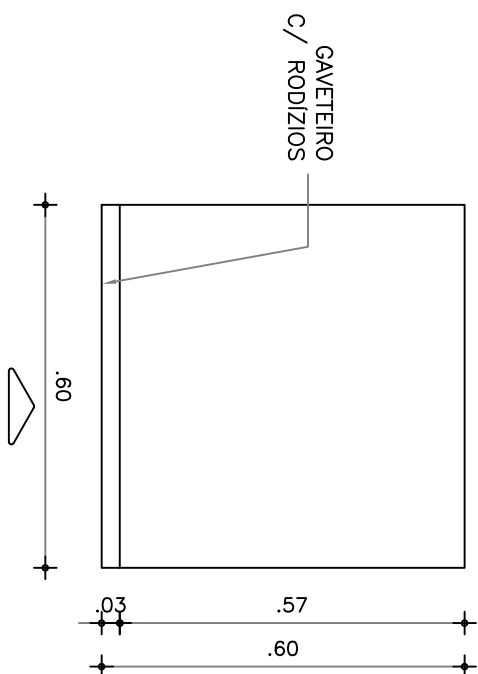

VISTA 01

1 PLANTA BAIXA GAVETEIRO
ESCALA 1/12.5

OBS. 01:TODAS AS MEDIDAS DEVERÃO SER RIGOROSAMENTE CONFERIDAS NO LOCAL.
OBS. 02:O MÓVEL SERÁ EM MDF REVESTIDO EXTERNAMENTE C/ LÂMINA WENGUE NACIONAL C/ ACABAMENTO VERNIZ PU FOSCO E INTERNAMENTE C/ FÔRMICA OVO.
OBS. 03:AS GAVETAS TERÃO CORREDIÇA TELESCÓPICA.



PODER JUDICIÁRIO
JUSTIÇA DO TRABALHO
TRT 7ª REGIÃO
ENGENHARIA

SERVIÇO	MOBILIÁRIO GAB. DOS DESEMBARGADORES
ASSUNTO	MESA DE TRABALHO
DATA	DEZ/2010
ESCALA	1/20