



PLANTA BAIXA  
ESCALA 1:25

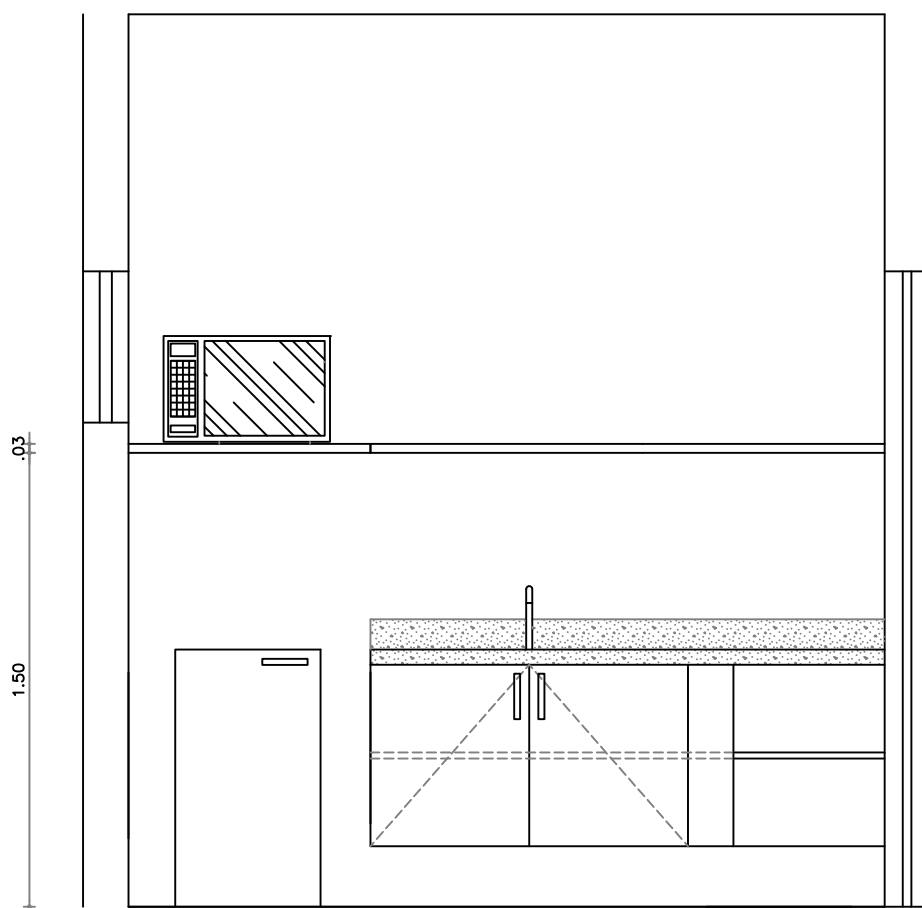

CORTE AA  
ESCALA 1:25

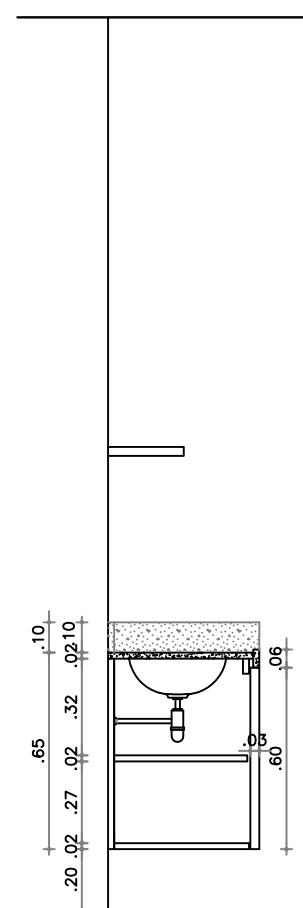

CORTE BB  
ESCALA 1:25



PODER JUDICIÁRIO  
JUSTIÇA DO TRABALHO  
TRT 7ª REGIÃO  
ENGENHARIA

SERVIÇO

MOBILIÁRIO GAB. DOS DESEMBARGADORES

## ASSUNTO

COPA

DATA
------

DEZ/2010

ESCALA
--------

1/25