


Planta Baixa
Escala 1:75

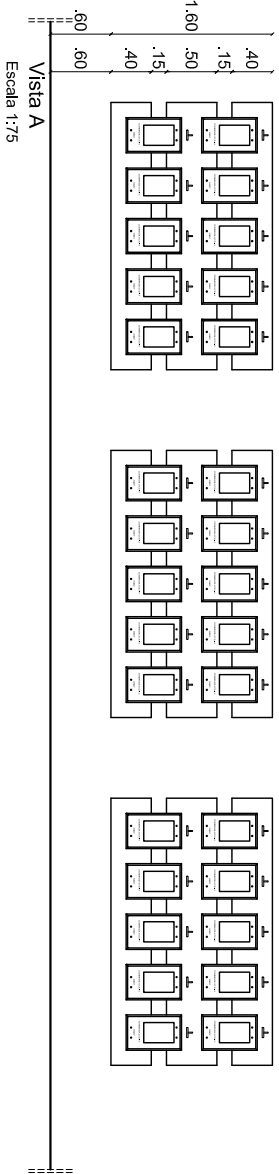

TRIBUNAL REGIONAL DO TRABALHO - 7ª REGIÃO
SALA DE SESSÕES - PROC N XXXX/2010-X
ARQUIVO: X:\IDE\PROCESSOS ENGENHARIA - 2010\SALA DE SESSÕES

EXPOSITOR DE FOTOS
PLANTA BAIXA e VISTA

PLANTA: 09/11
ESCALA: 1:75
DATA: NOV 2010