



Elevação Frontal
Escala 1:10

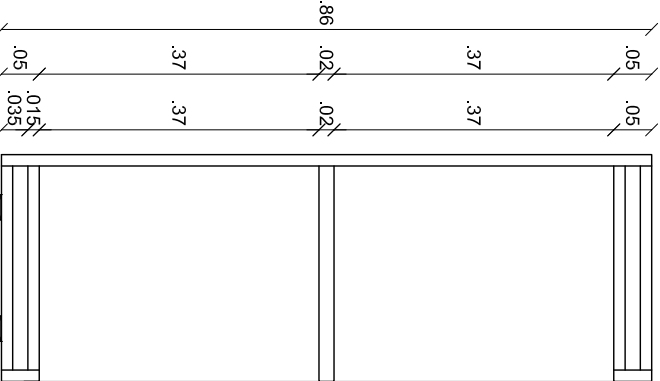

Corte AA
Escala 1:10

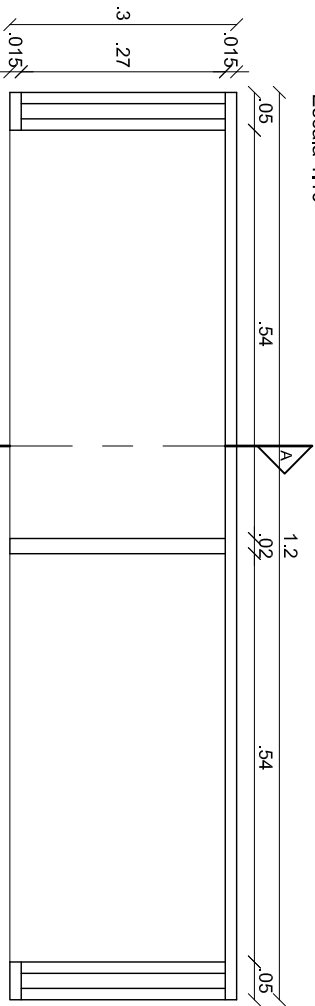

Planta Baixa
Escala 1:10

- Observações:
- Estantes em mdf, revestidos por laminado madeirado na cor wengué