



Planta Baixa  
Escala 1:25

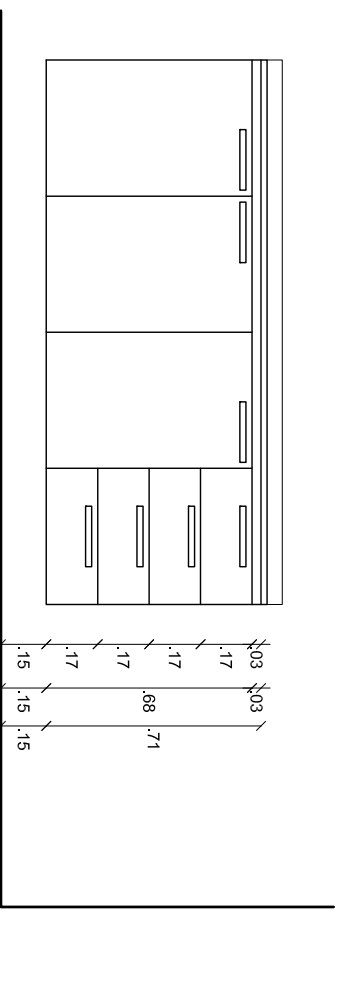

Vista Frontal  
Escala 1:25

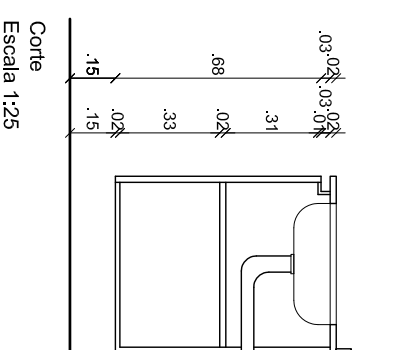

Corte  
Escala 1:25

TRIBUNAL REGIONAL DO TRABALHO - 7ª REGIÃO

SALA DE SESSÕES - PROC N XXXX/2010-X

ARQUIVO: X:\DEI\PROCESSOS ENGENHARIA - 2010\SALA DE SESSÕES IMOBILIARIO

COPA

PLANTA:

1:25

08/11

DATA:

## DETALHE ARMÁRIO