



Planta Baixa  
Escala 1:10

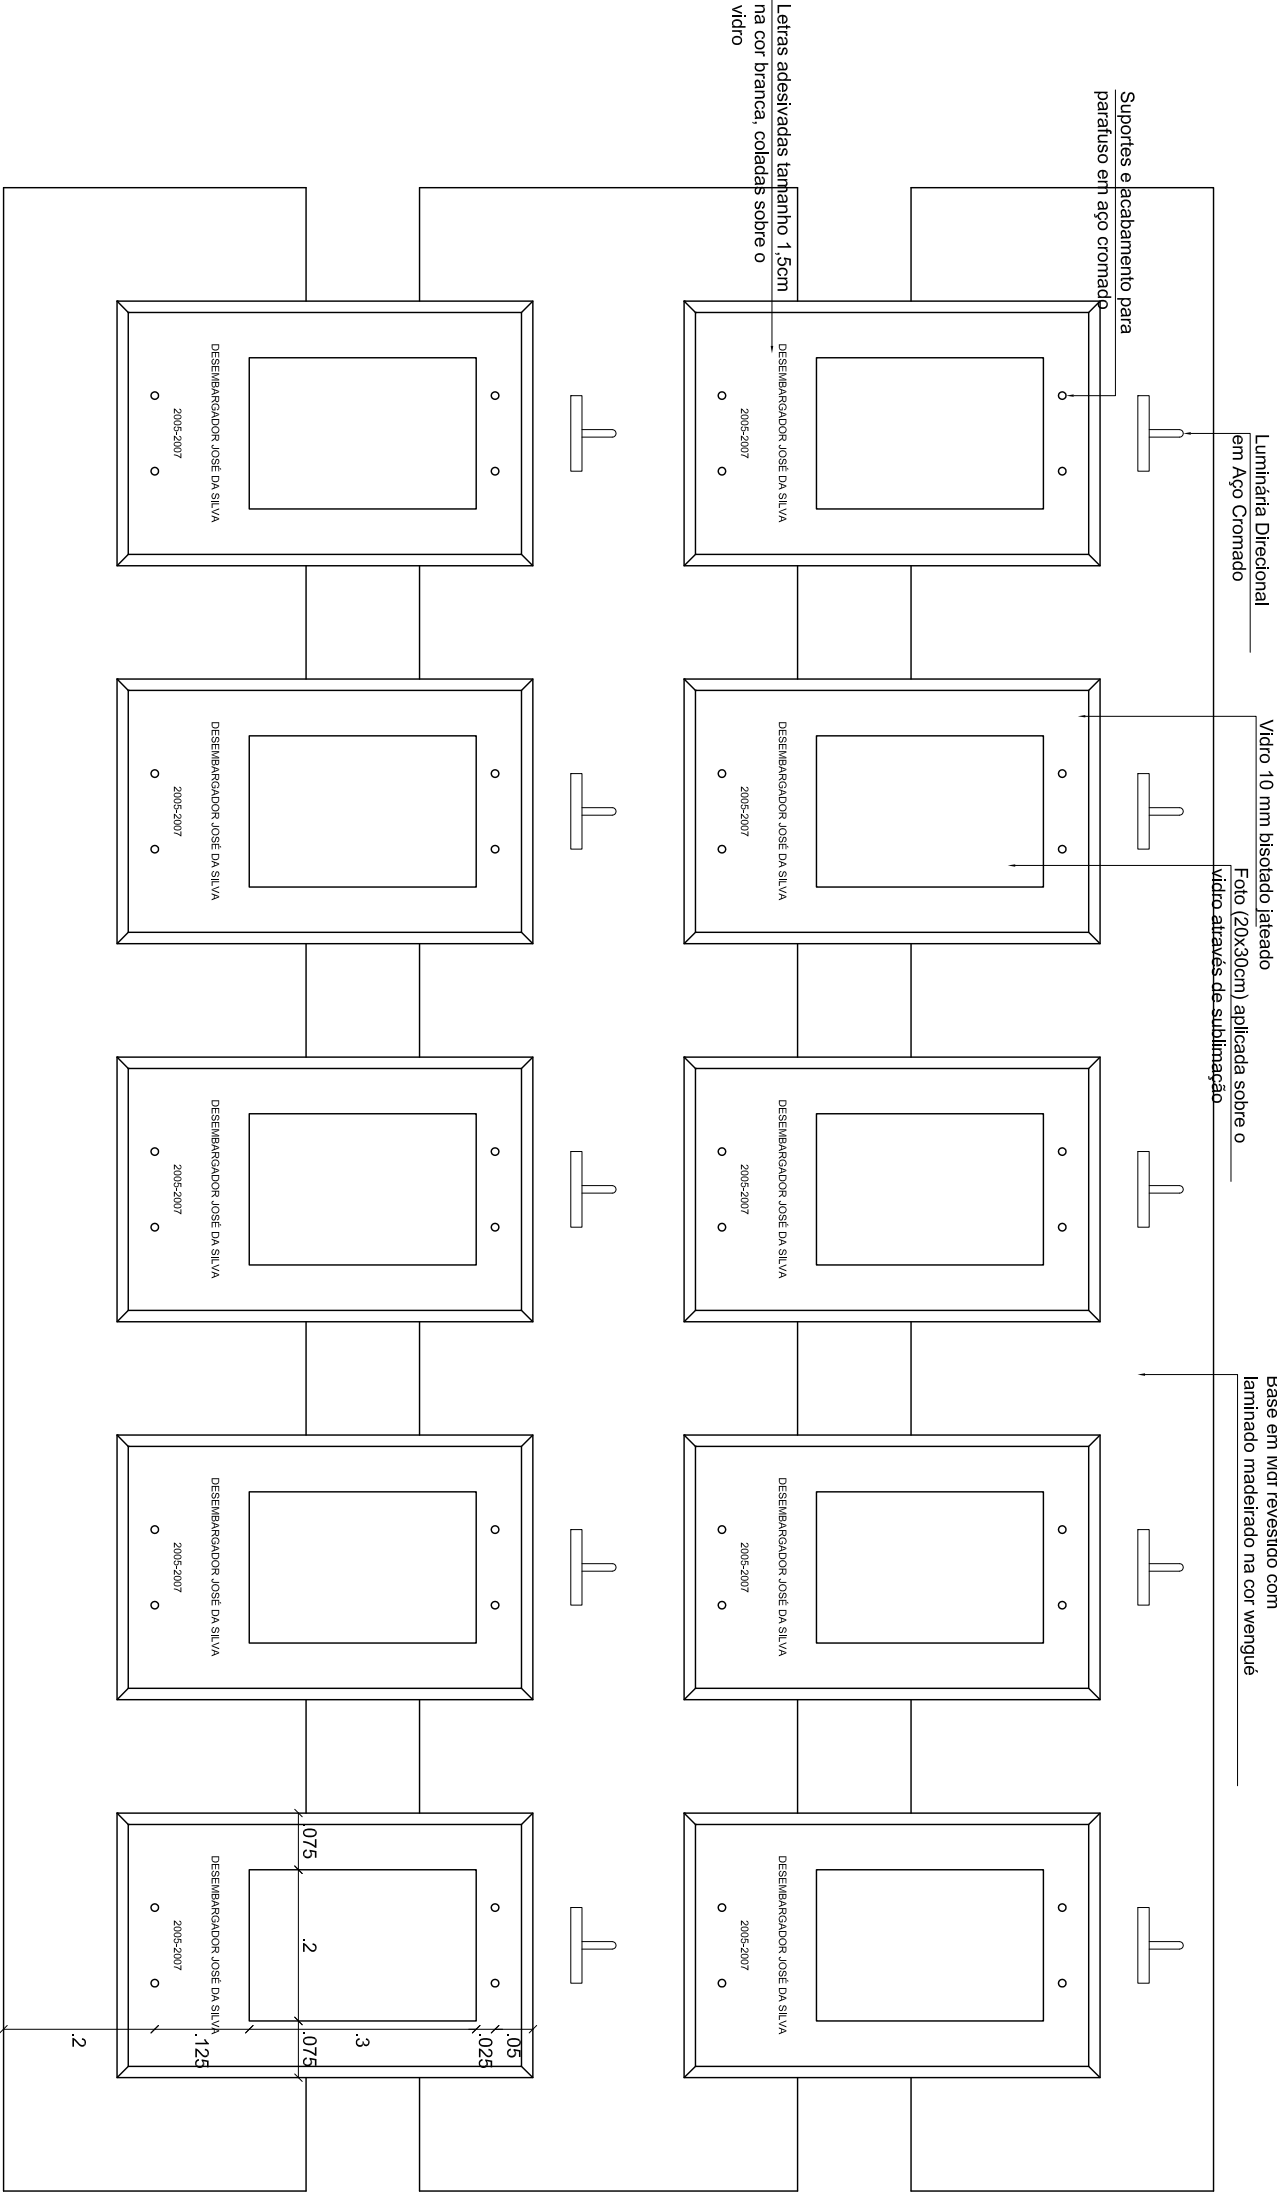

Vista Frontal  
Escala 1:10

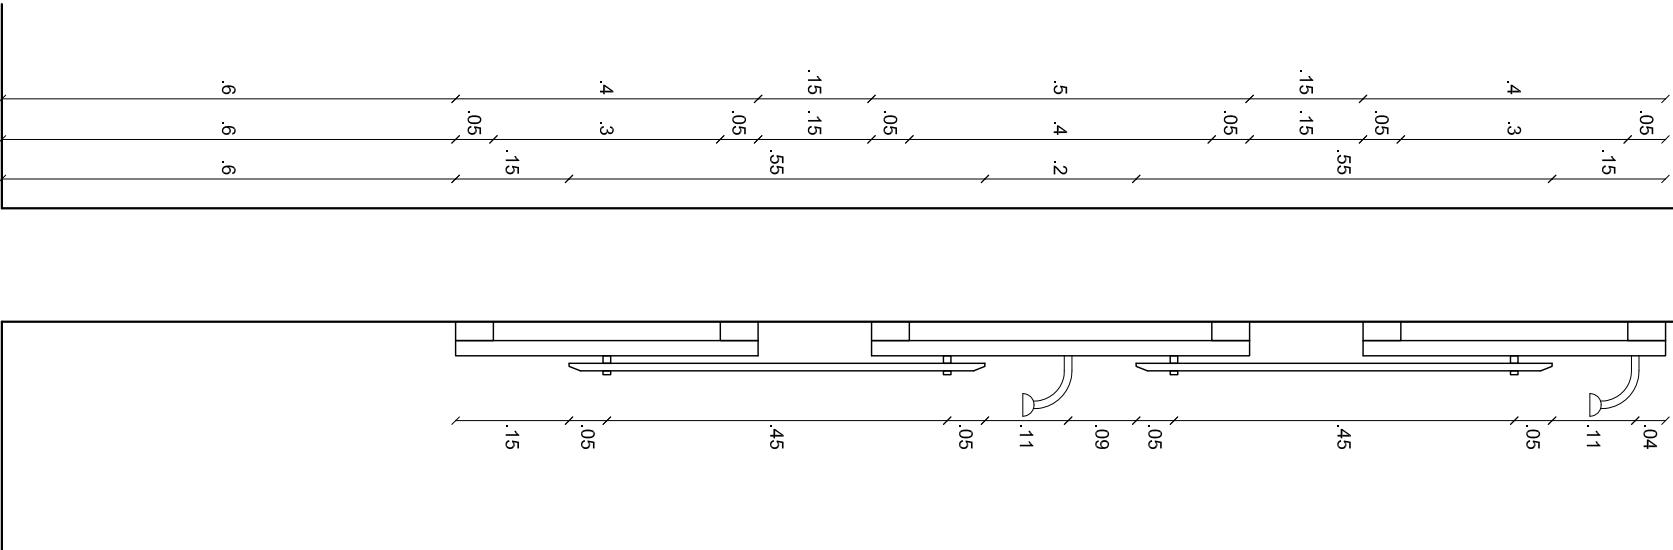

Corte  
Escala 1:10



TRIBUNAL REGIONAL DO TRABALHO - 7ª REGIÃO  
SALA DE SESSÕES - PROC N XXXX/2010-X  
ARQUIVO: X:\DEPROCESSOS ENGENHARIA - 2010\SALA DE SESSÕES

EXPOSITOR DE FOTOS  
DETALHES

PLANTA :  
10/11  
ESCALA :  
1:10  
DATA :  
NOV 2010