


PLANTA BAIXA – REFORMA

Esc. 1/50

Legenda:


===== A DEMOLIR

————— A CONSTRUIR

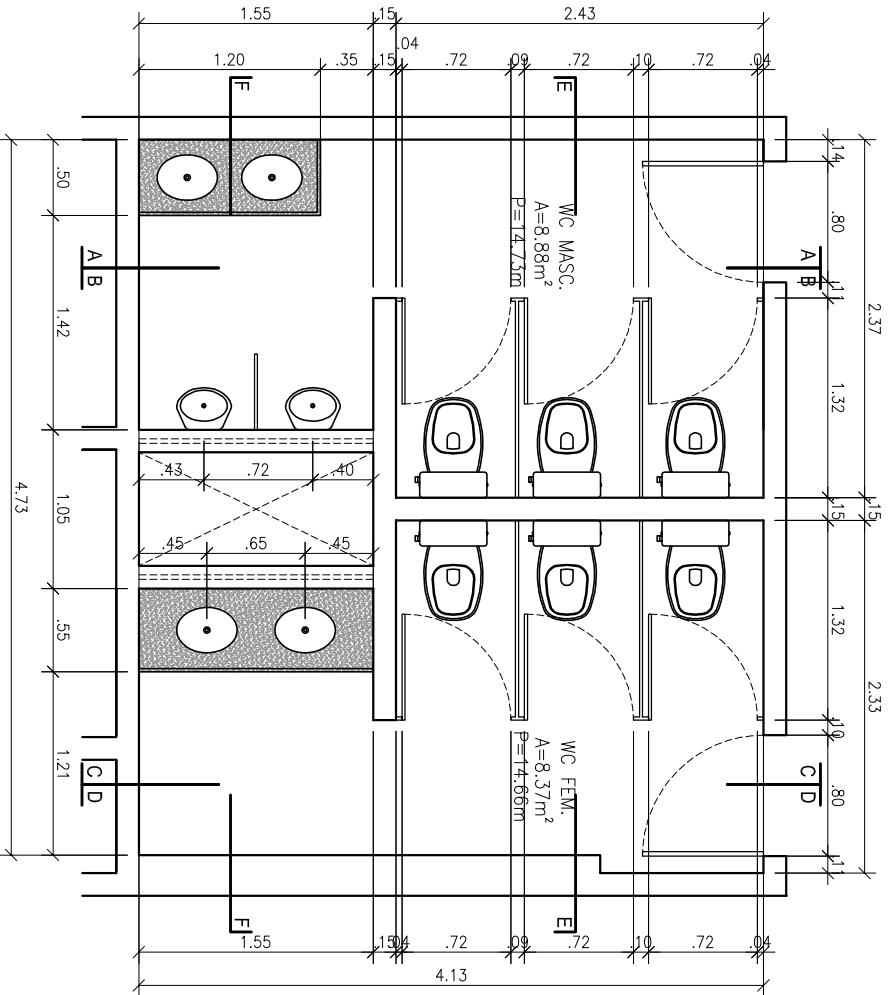

PLANTA BAIXA – LAYOUT

Esc. 1/50

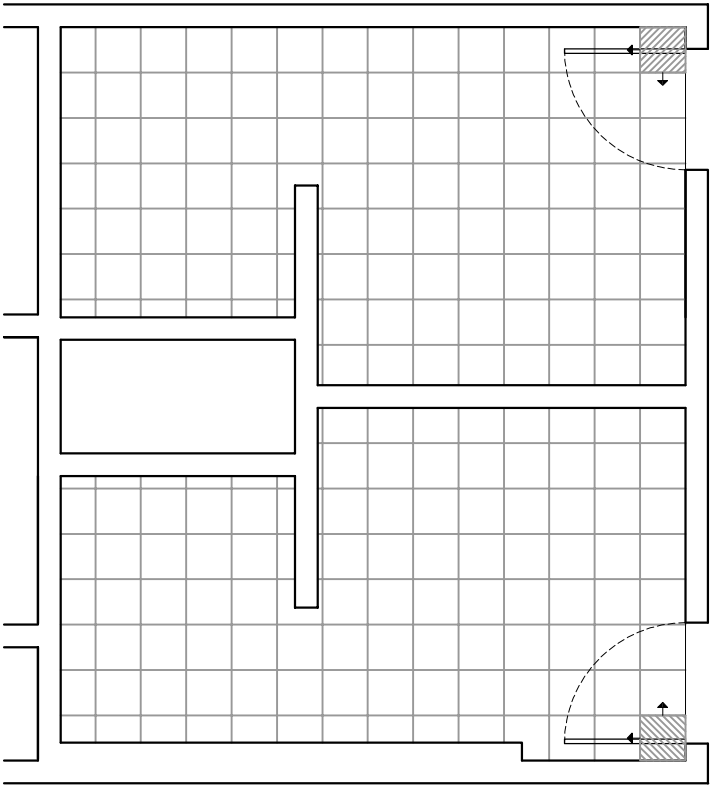

LEGENDA:

PRINCÍPIO PEDRA

PLANTA BAIXA – PAGINAÇÃO

Esc. 1/50



PODER JUDICIÁRIO
JUSTIÇA DO TRABALHO
TRT 7ª REGIÃO
ENGENHARIA

SERVIÇO
NOVOS GABINETES - 5º ANDAR ANEXO I
ASSUNTO
DETALHAMENTO BWC PADRÃO
DATA
OUT/2011
ESCALA
1/50