


PLANTA BAIXA – REFORMA

Esc. 1/50


Legenda:

- ===== A DEMOLIR
- A CONSTRUIR

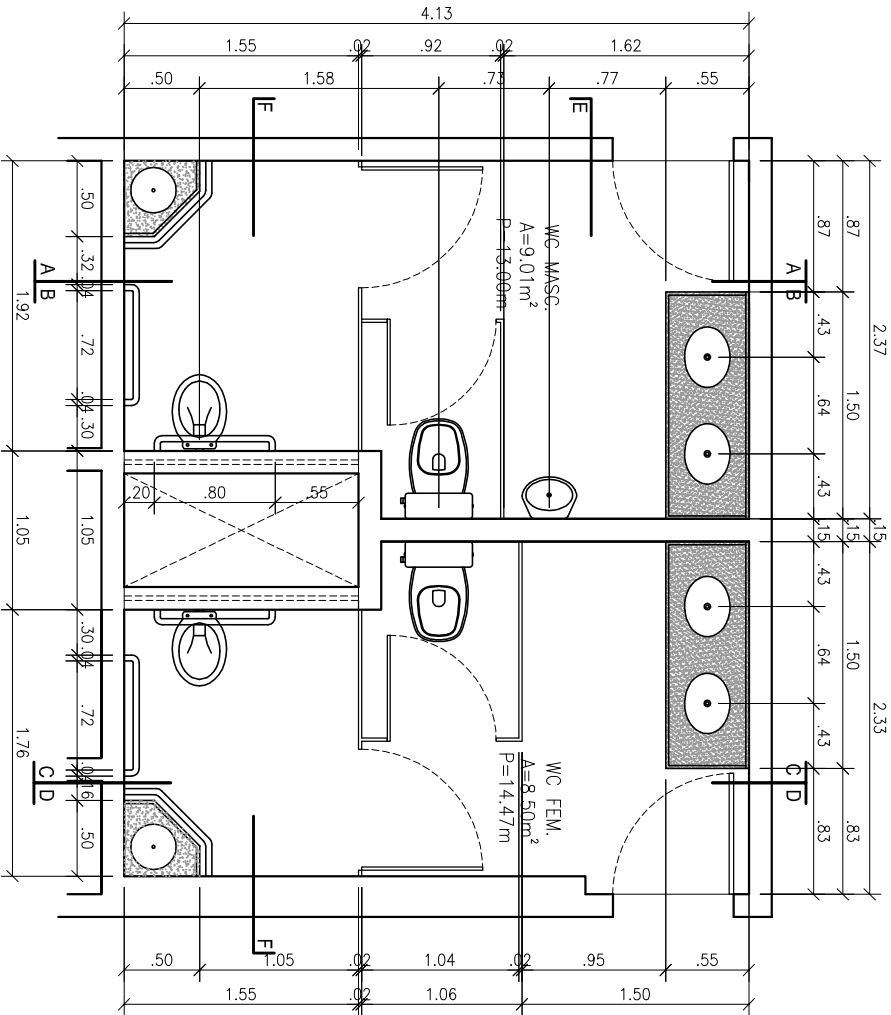

PLANTA BAIXA – LAYOUT

Esc. 1/50

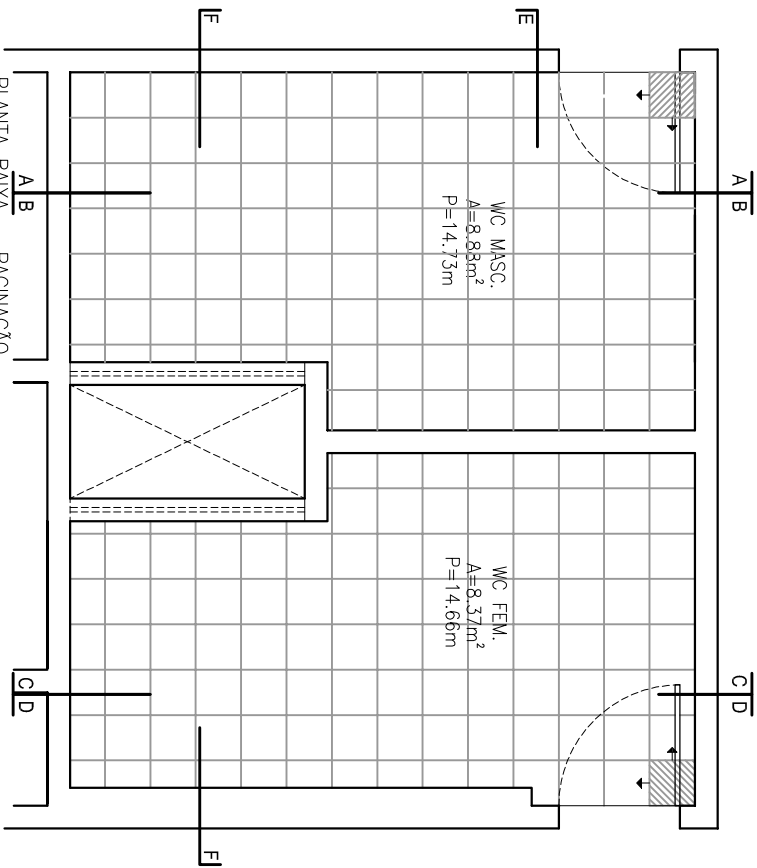

PLANTA BAIXA – PAGINAÇÃO

Esc. 1/50



PODER JUDICIÁRIO
JUSTIÇA DO TRABALHO
TRT 7ª REGIÃO
ENGENHARIA

SERVIÇO
NOVOS GABINETES - MEZANINO ANEXO I
ASSUNTO
DETALHAMENTO BWC PPNE
DATA
OUT/2011
ESCALA
1/25