




PLANTA BAIXA
Esc. 1/25

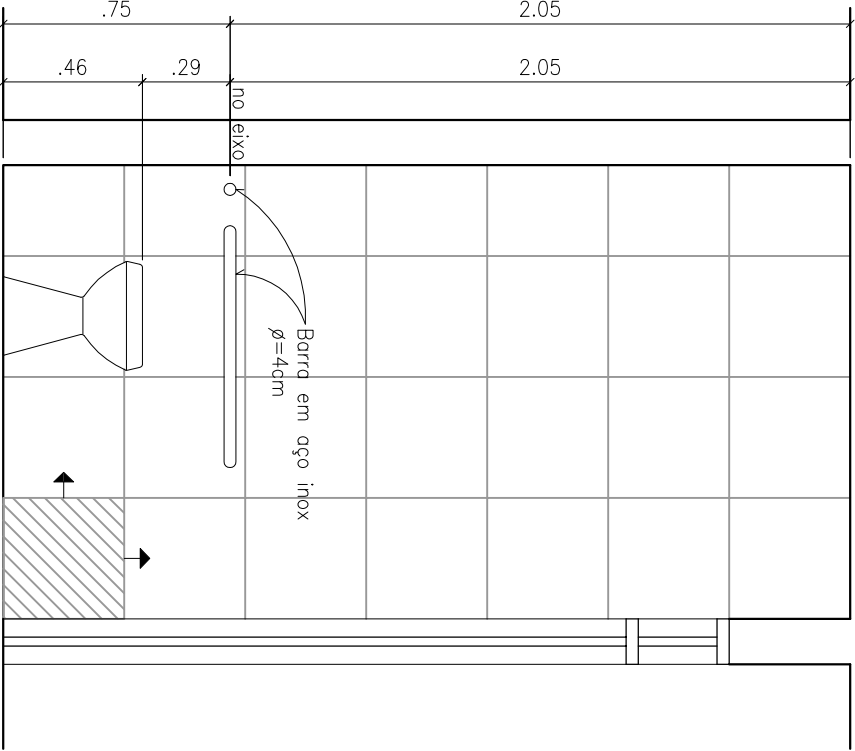


ELEVAÇÃO A
Esc. 1/25

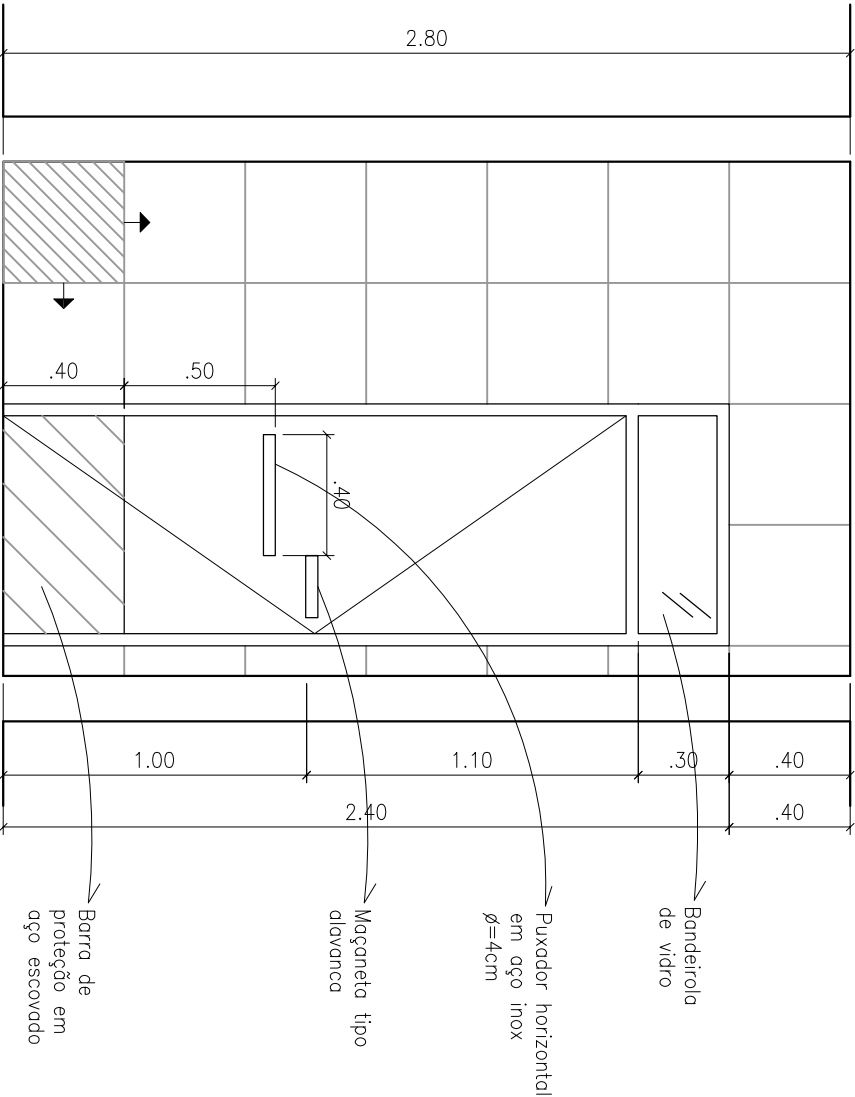

ELEVAÇÃO B
Esc. 1/25

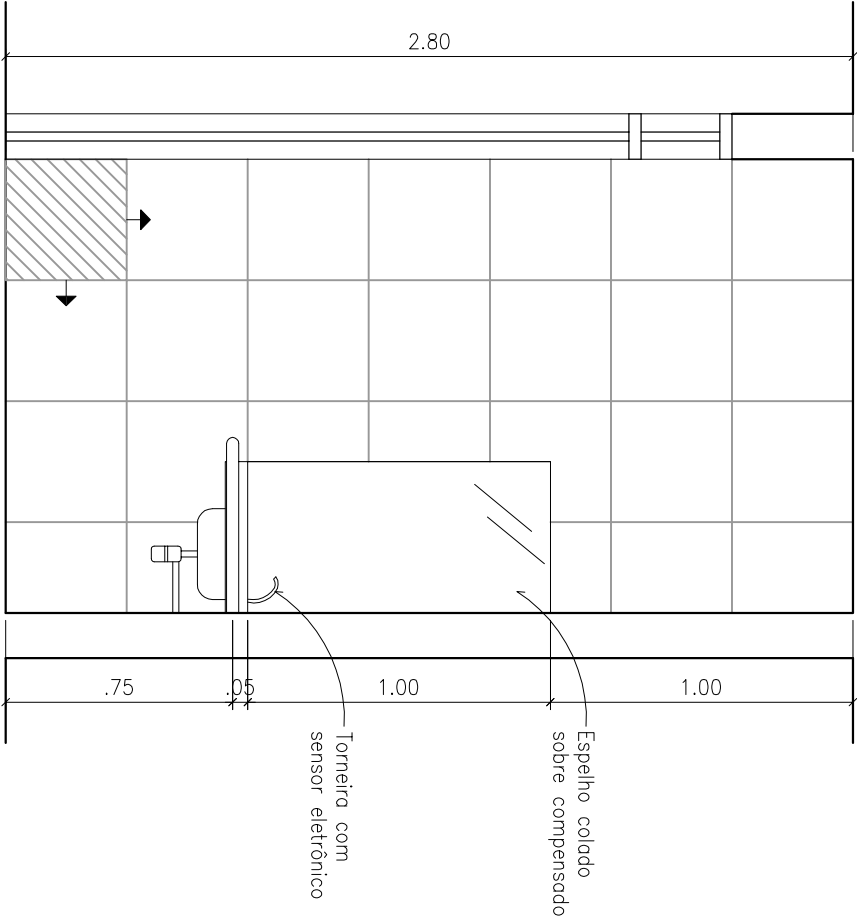

ELEVAÇÃO C
Esc. 1/25

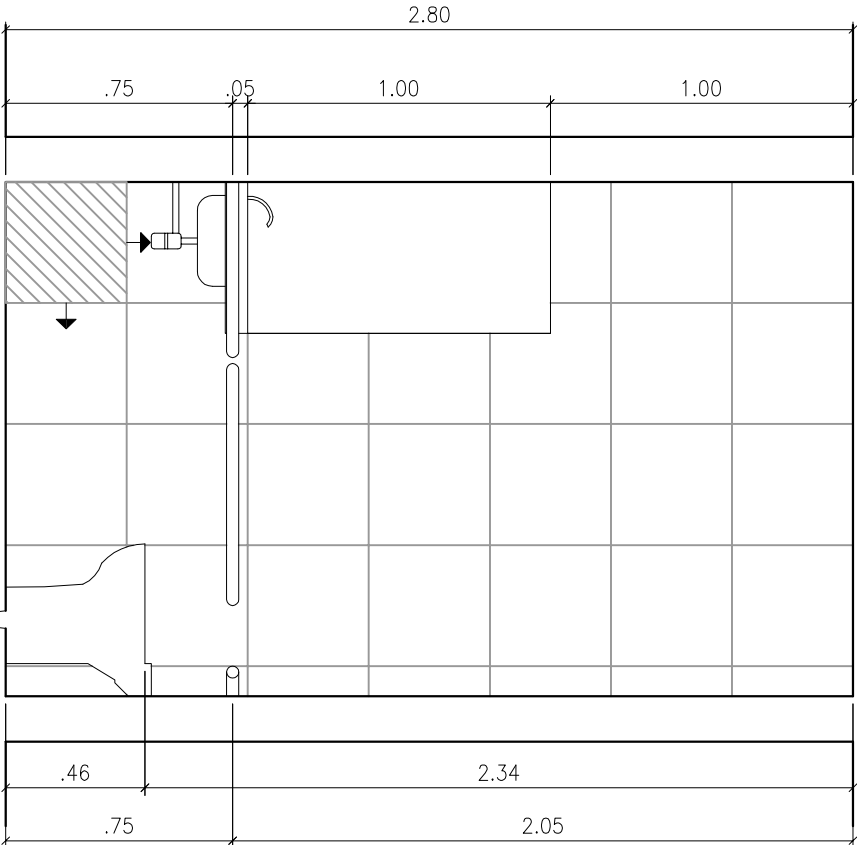

ELEVAÇÃO D
Esc. 1/25



PODER JUDICIÁRIO
JUSTIÇA DO TRABALHO
TRT 7ª REGIÃO
ENGENHARIA

SERVIÇO
VARA DE TIANGUA
ASSUNTO
WC PPNE - DETALHE

DATA
OUT/2011

ESCALA
1/100