



PLANTA BAIXA

ESC. 1/50

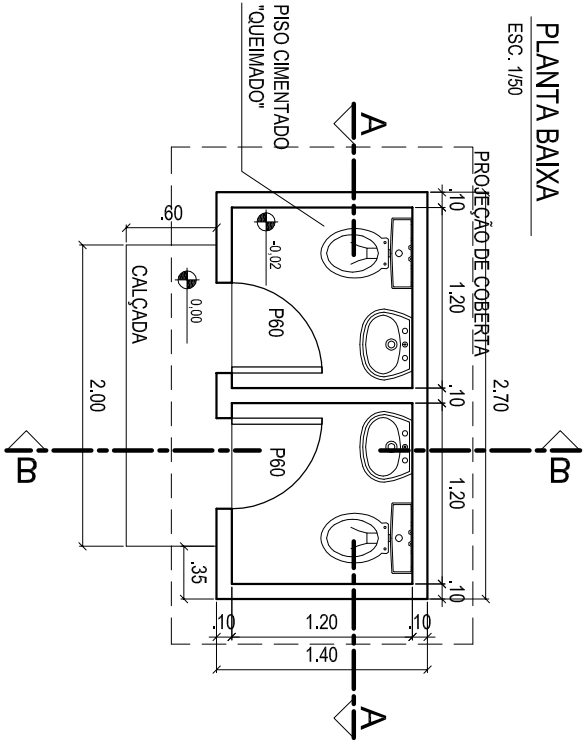




INST. HIDROSSANITÁRIA

ESC. 1/50

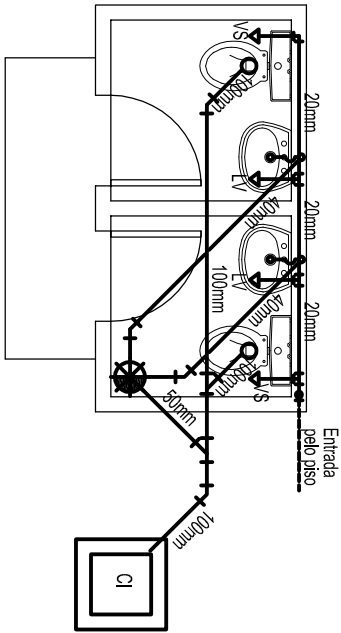

INSTALAÇÃO ELÉTRICA

ESC. 1/50

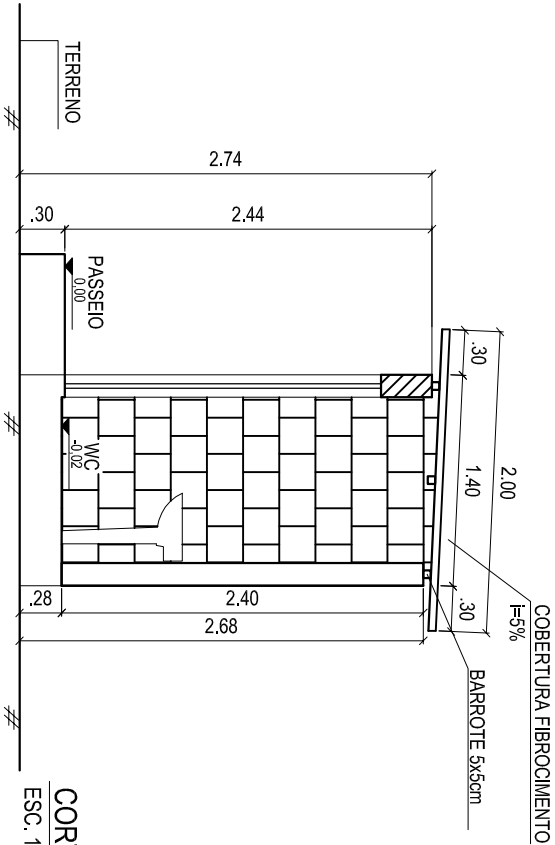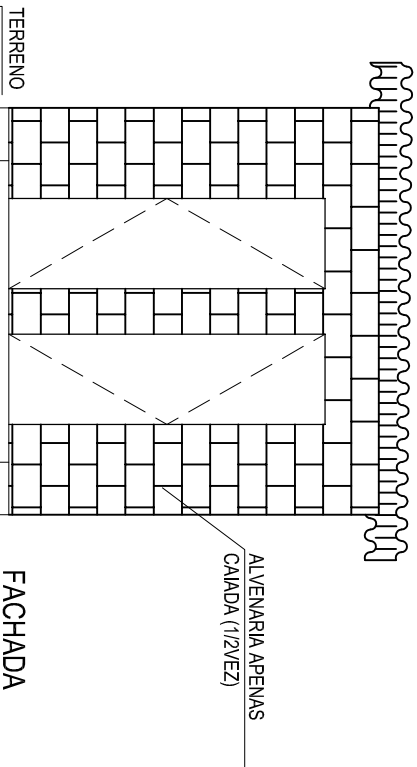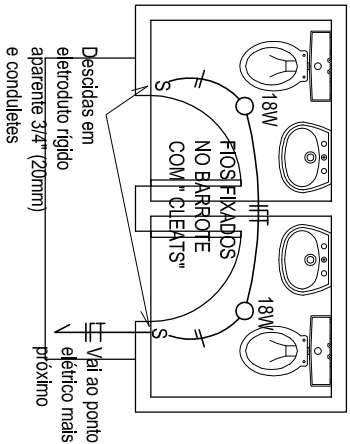

CORTE BB

ESC. 1/50



PODER JUDICIÁRIO  
JUSTIÇA DO TRABALHO  
TRT 7ª REGIÃO  
ENGENHARIA

SERVIÇO  
WC PROVISÓRIO P/ OBRAS DE REFORMA  
ASSUNTO  
PLANTAS E CORTES  
DATA  
JUL/2011  
ESCALA  
1/50