



PLANTA BAIXA

ESC. 1/50

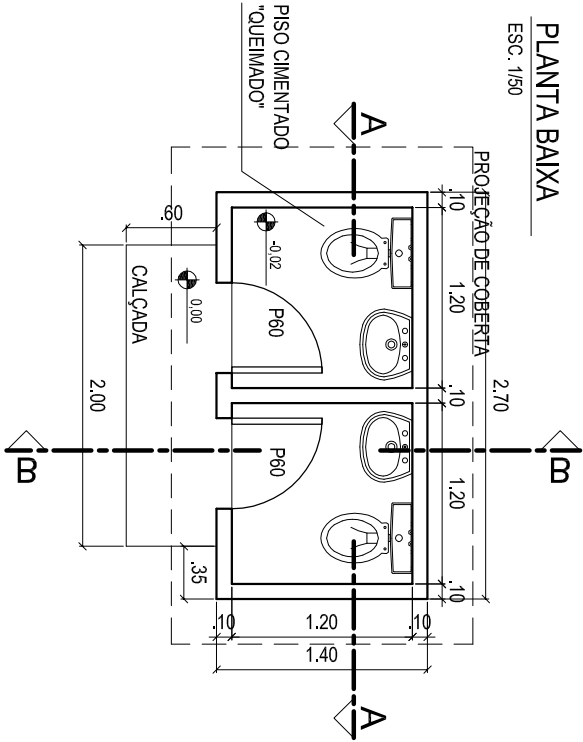



INST. HIDROSSANITÁRIA

ESC. 1/50

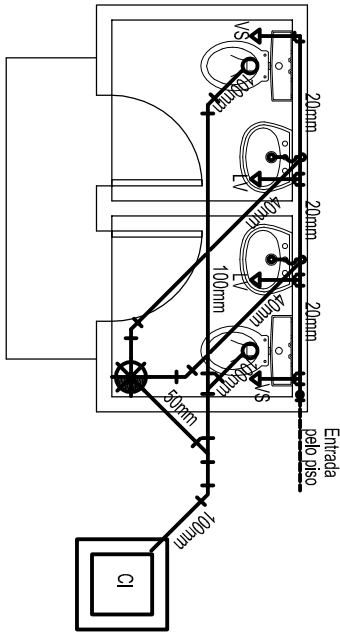


INSTALAÇÃO ELÉTRICA

ESC. 1/50

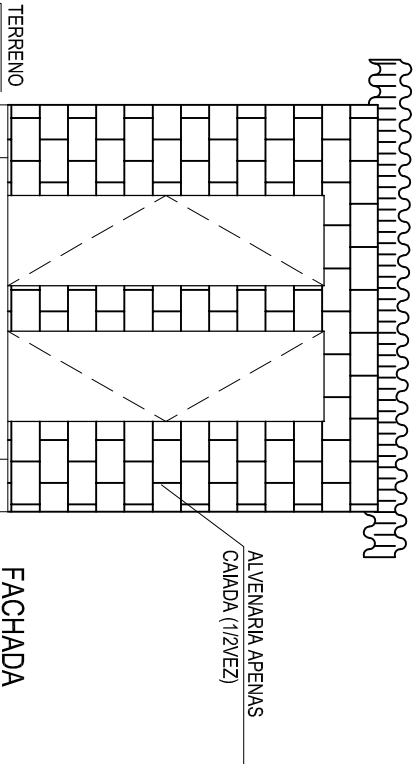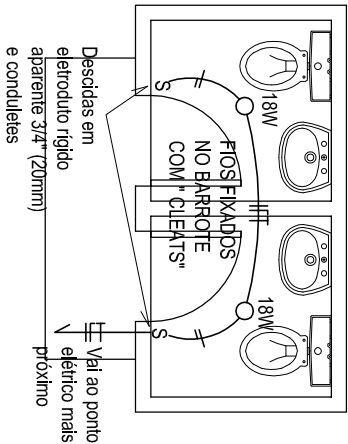

FACHADA

ESC. 1/50

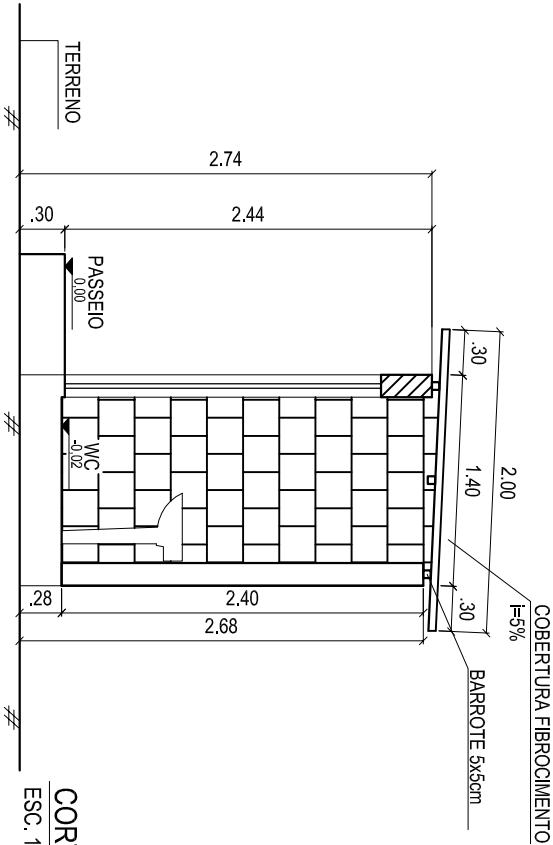

CORTE BB

ESC. 1/50



PODER JUDICIÁRIO
JUSTIÇA DO TRABALHO
TRT 7ª REGIÃO
ENGENHARIA

SERVIÇO
WC PROVISÓRIO P/ OBRAS DE REFORMA
ASSUNTO
PLANTAS E CORTES
DATA
JUL/2011
ESCALA
1/50