




PLANTA BAIXA  
ESC. 1/25

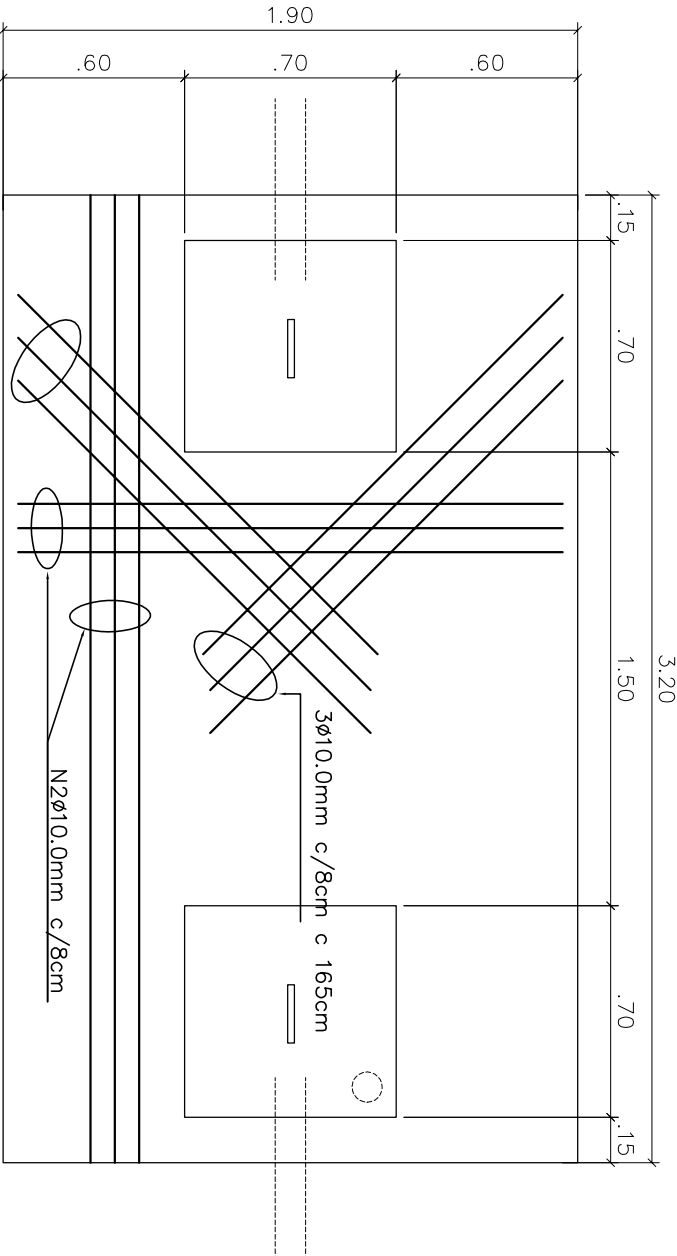

FORMA LAJE FOSSA  
ESC. 1/25

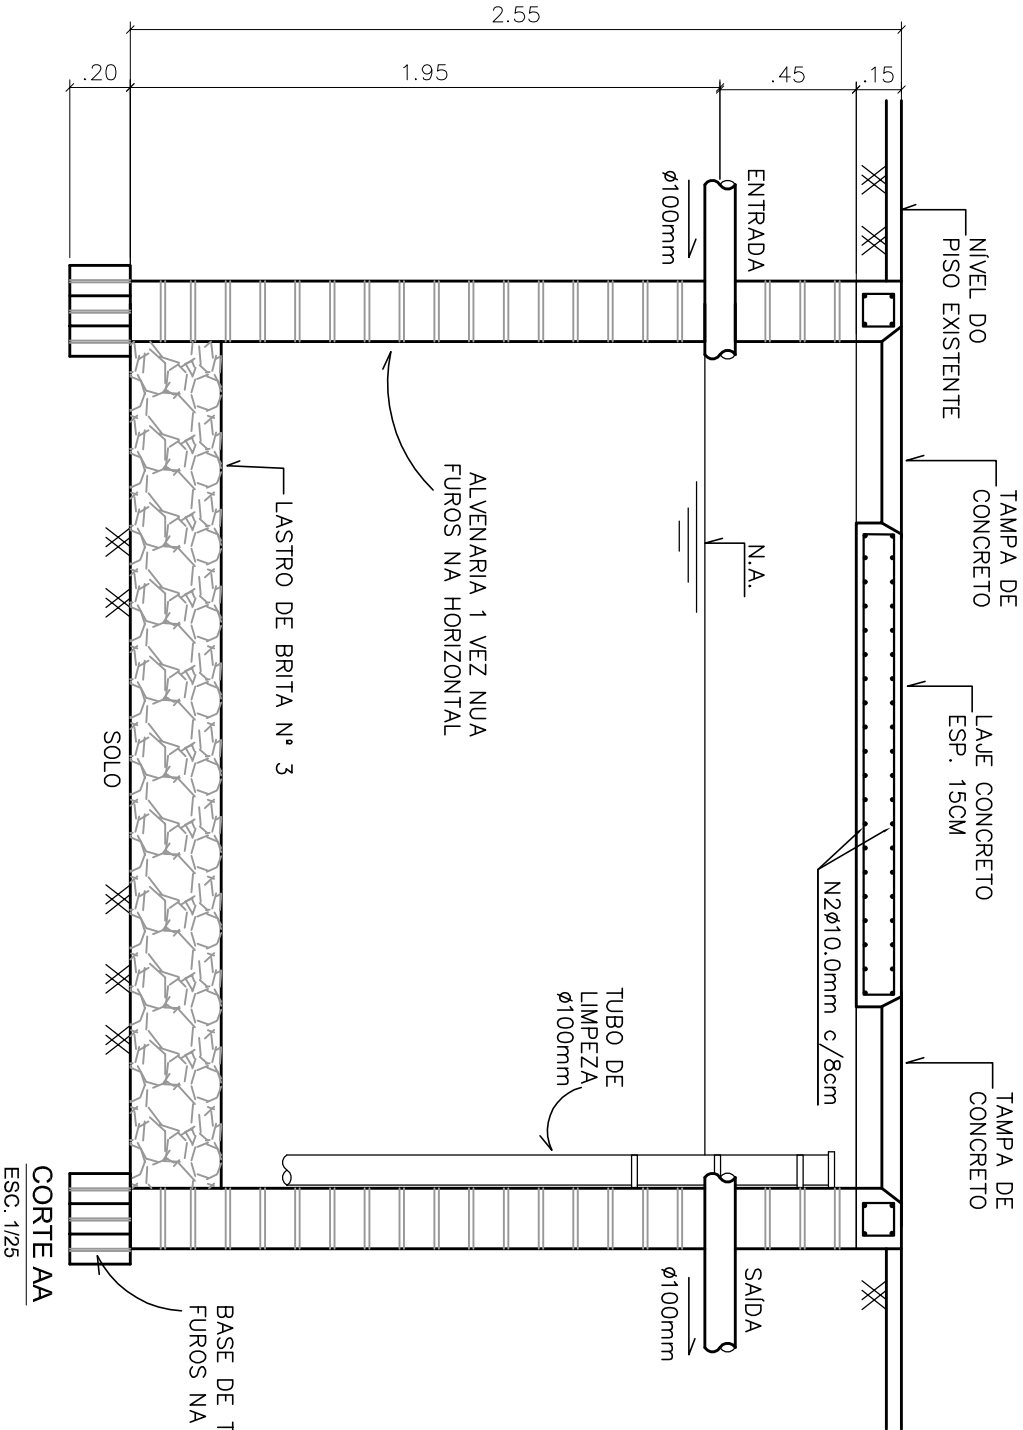

CORTE AA  
ESC. 1/25

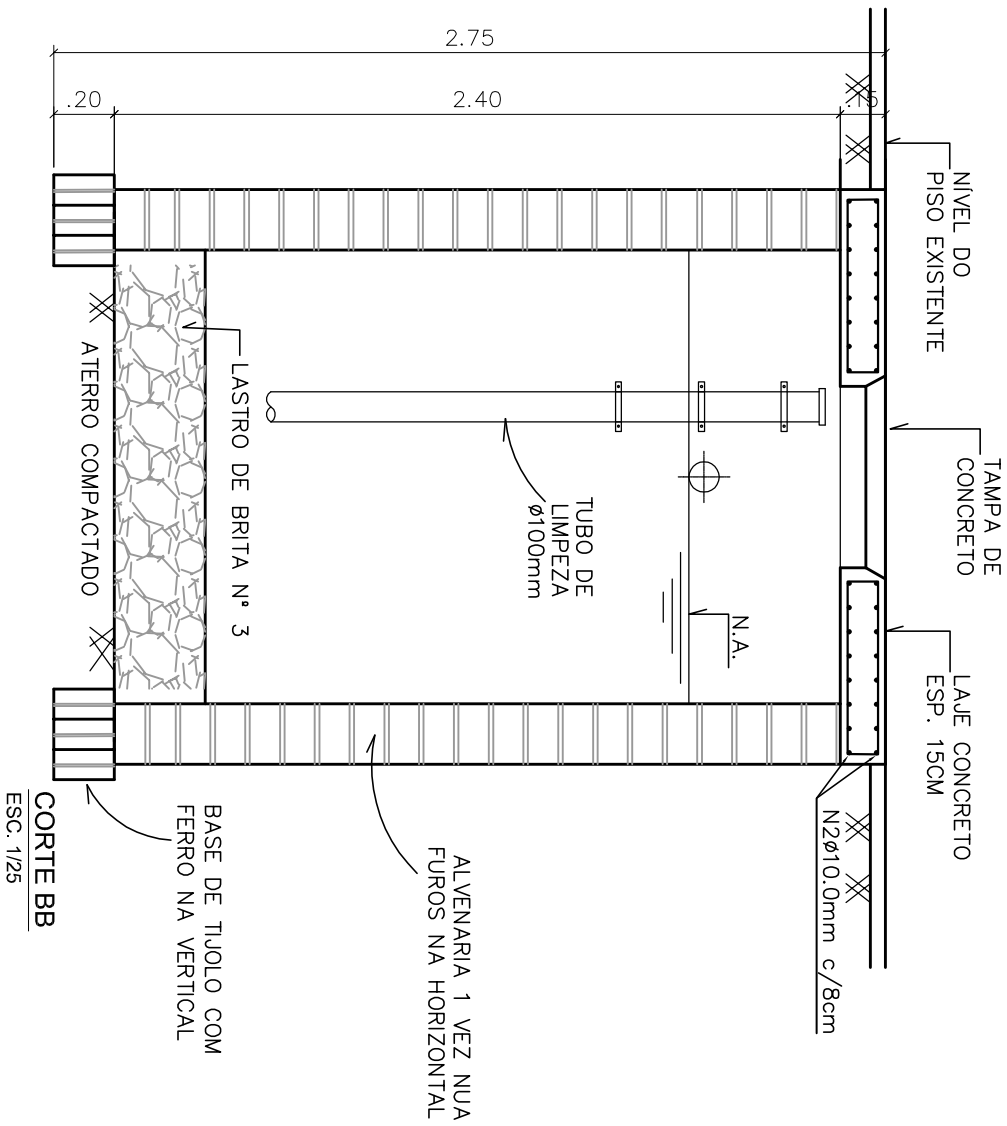

CORTE BB  
ESC. 1/25



PODER JUDICIÁRIO  
JUSTIÇA DO TRABALHO  
TRT 7ª REGIÃO  
ENGENHARIA

SERVIÇO  
SUMIDOURO LADO DIREITO  
ASSUNTO  
PLANTA, CORTES E VISTA  
DATA  
SET/2011  
ESCALA  
1/25

10  
11