




Planta Baixa
Escala 1:25

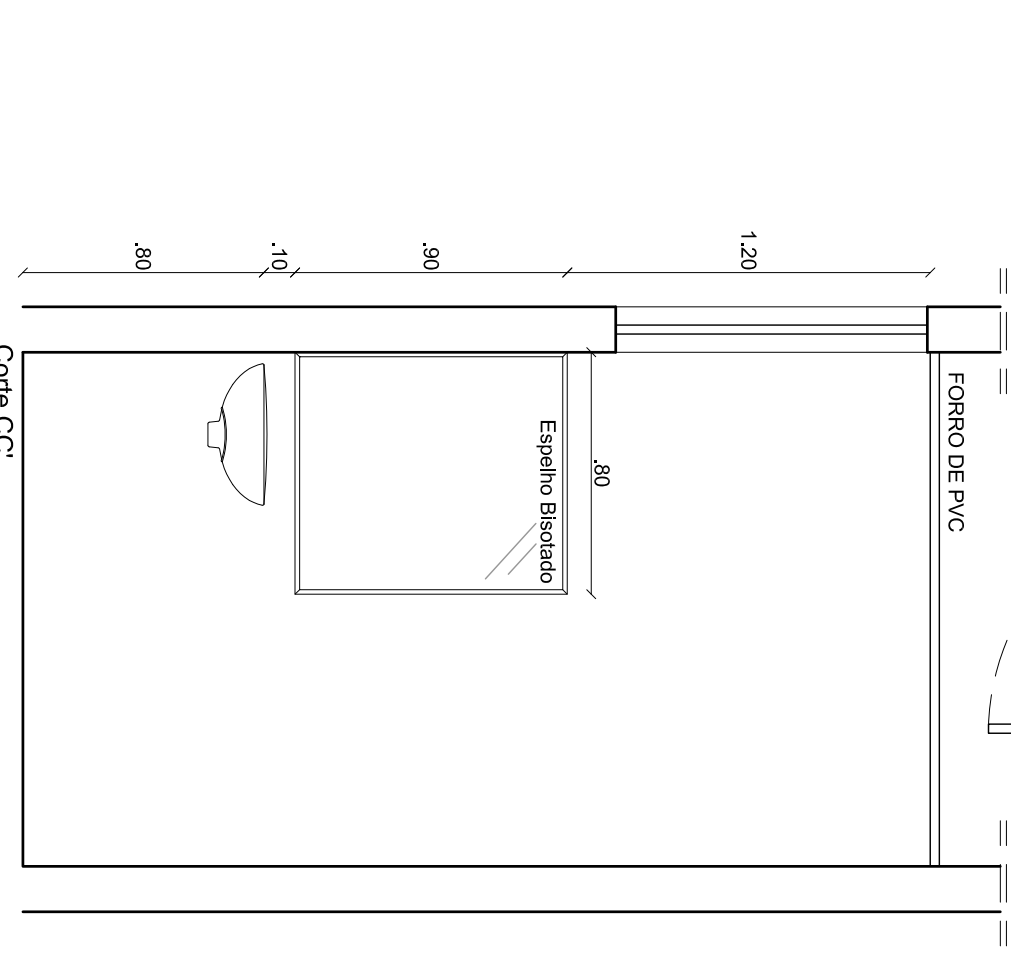

Corte CC'
Escala 1:25

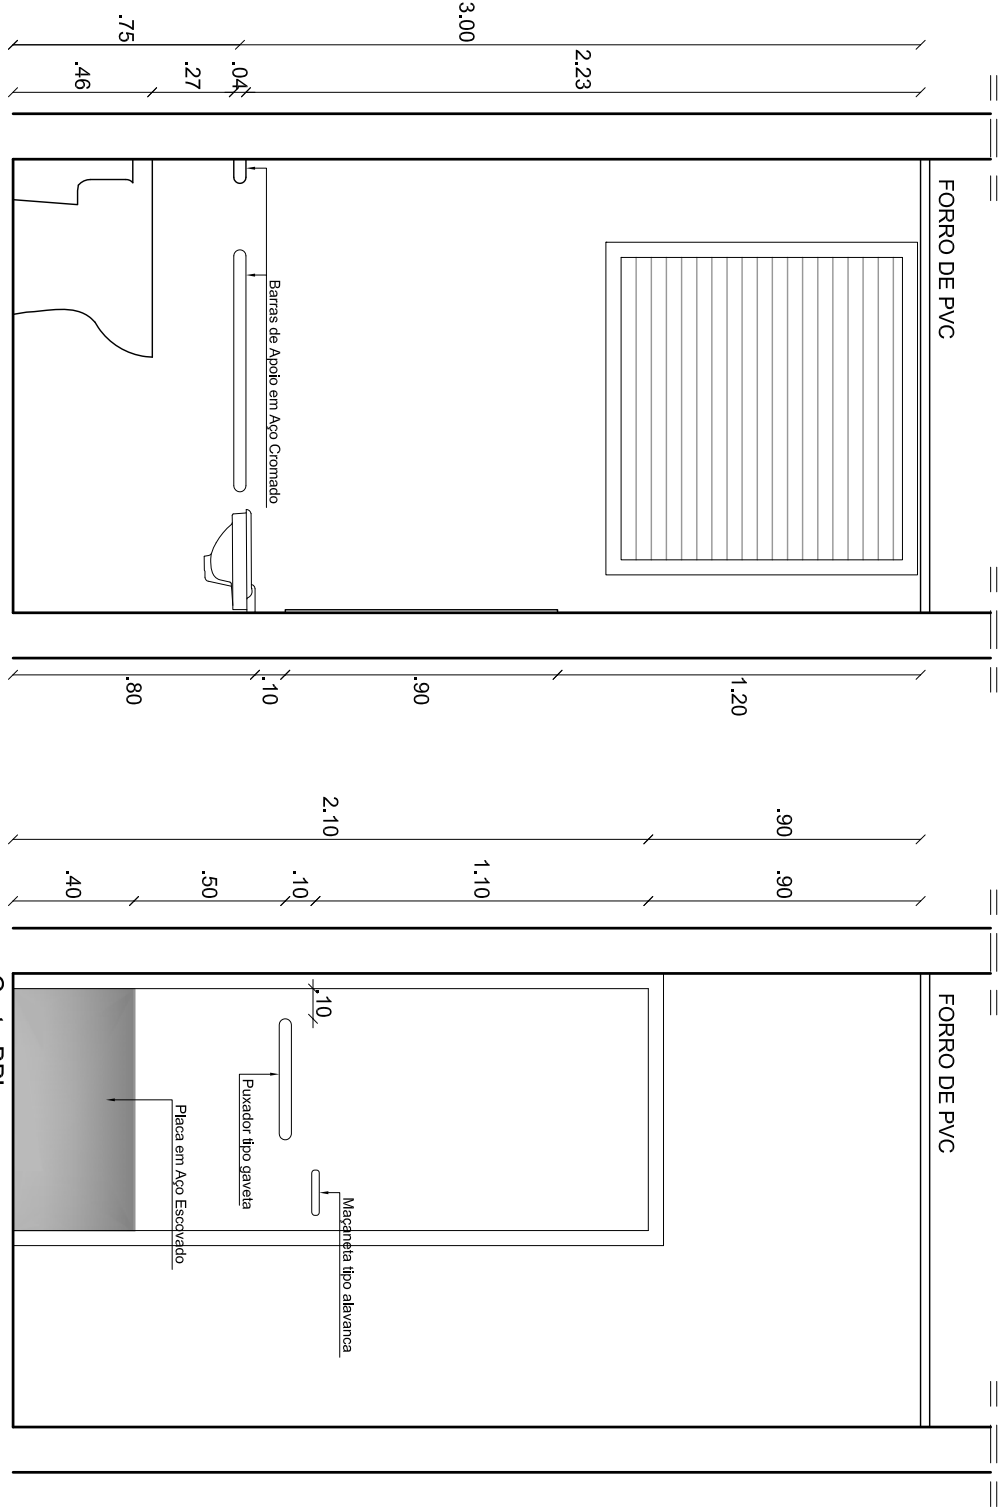

Corte AA'
Escala 1:25

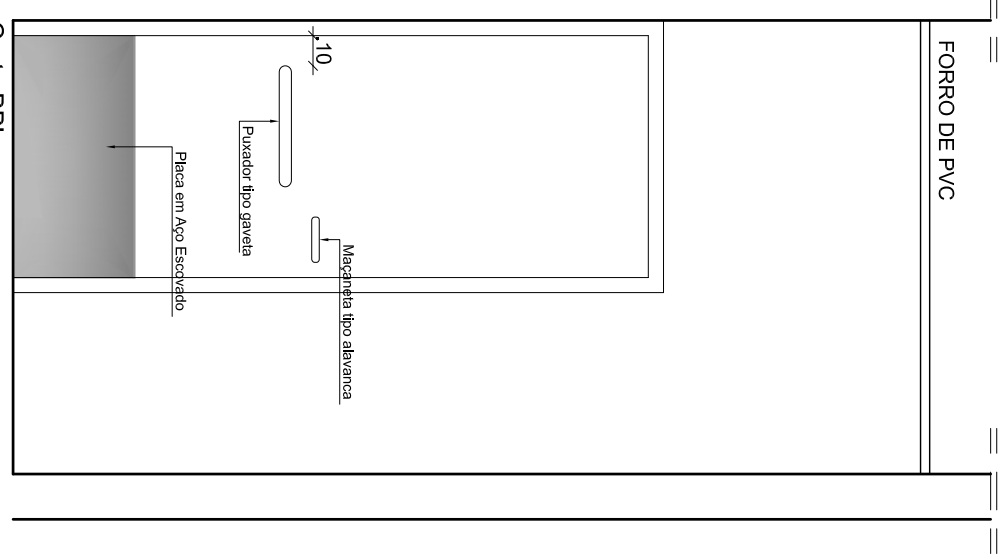

Corte BB'
Escala 1:25



TRIBUNAL REGIONAL DO TRABALHO - 7ª REGIÃO
REFORMA DO PRÉDIO SEDE
PROC N 1.416/2011-0

BANHEIRO PÚBLICO ACESSÍVEL

DETALHES

PLANTA :
46/58

ESCALA :
Indicada
DATA :
FEV 2011