

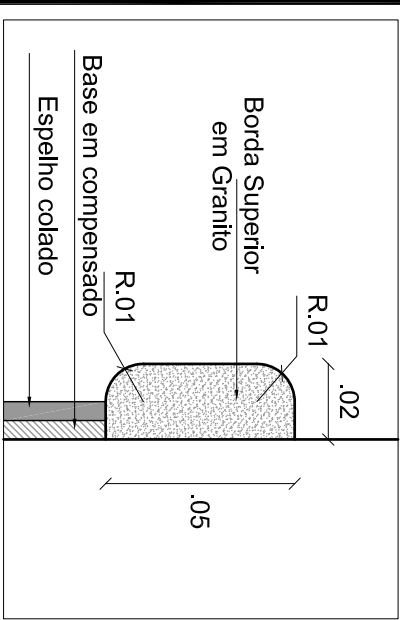
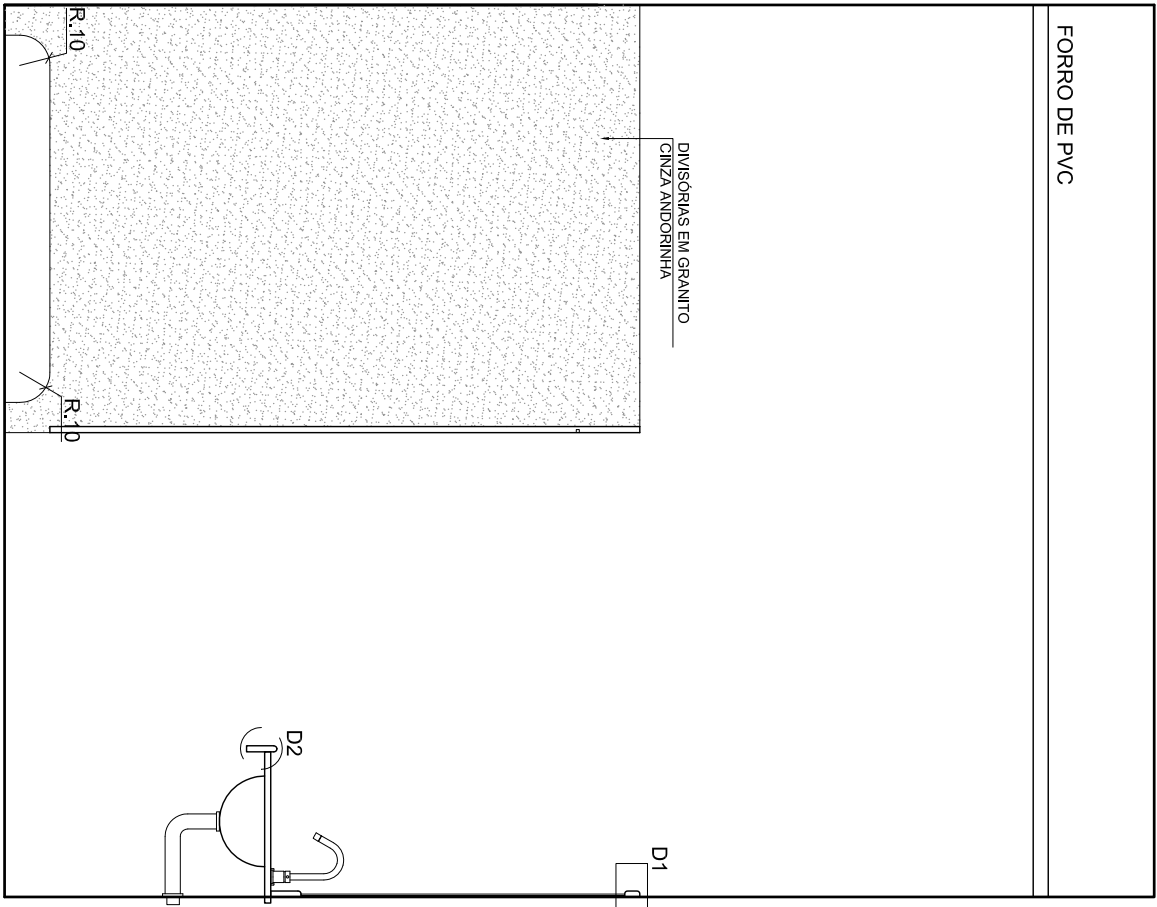


Planta Baixa  
Escala 1:25

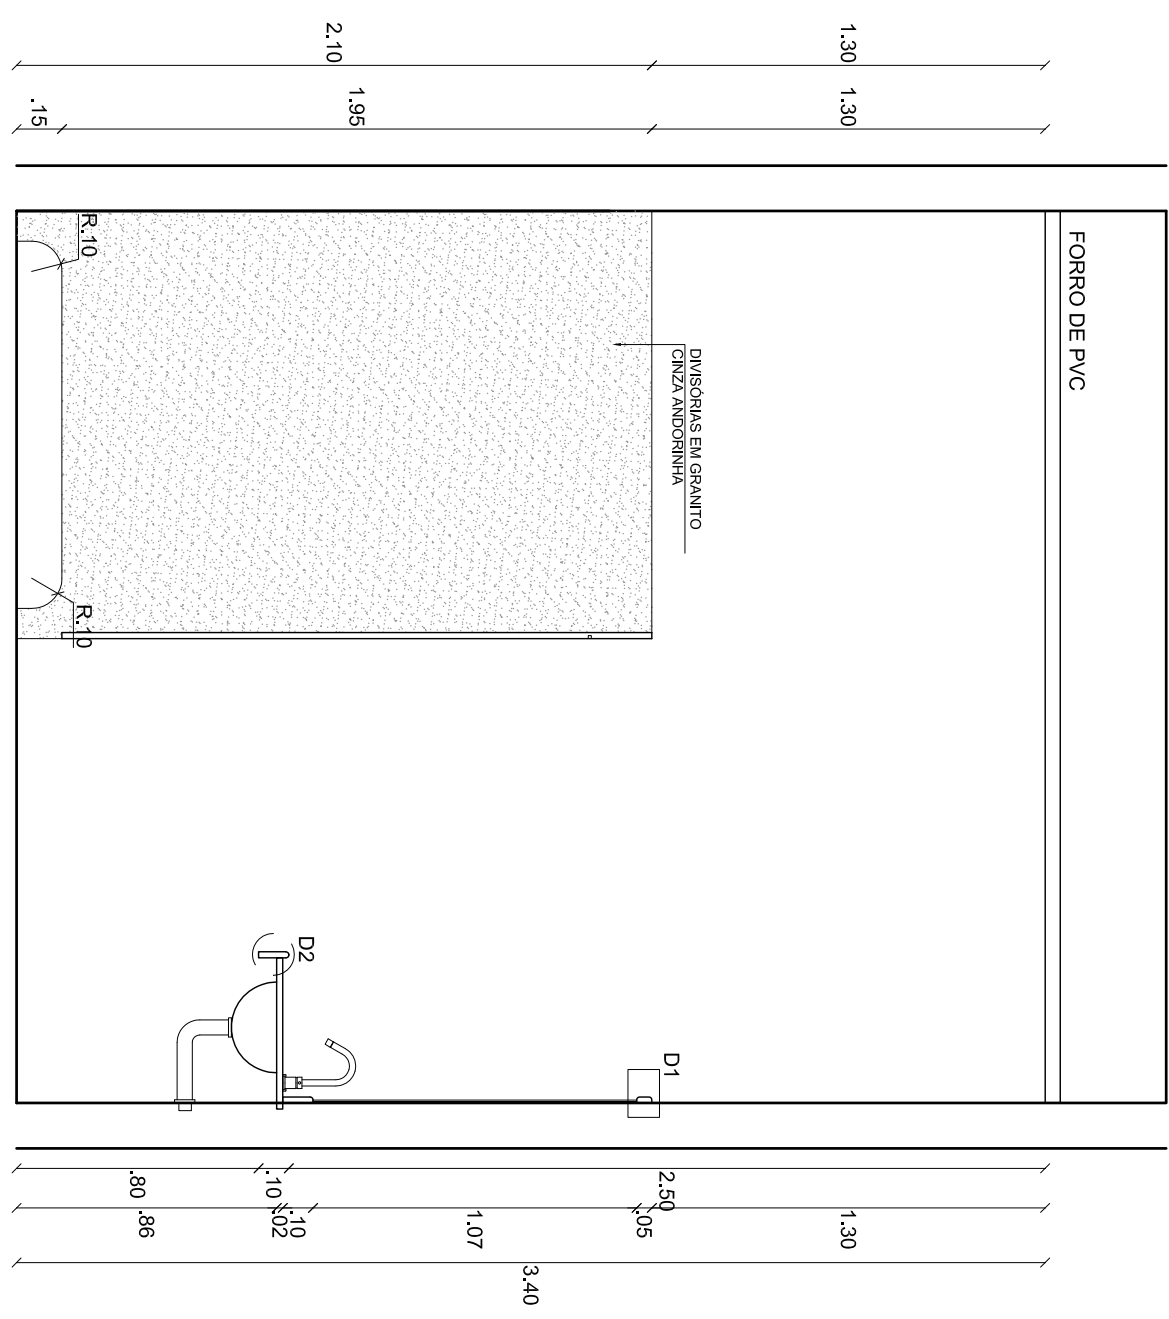

Detalhe 1  
Escala 1:2

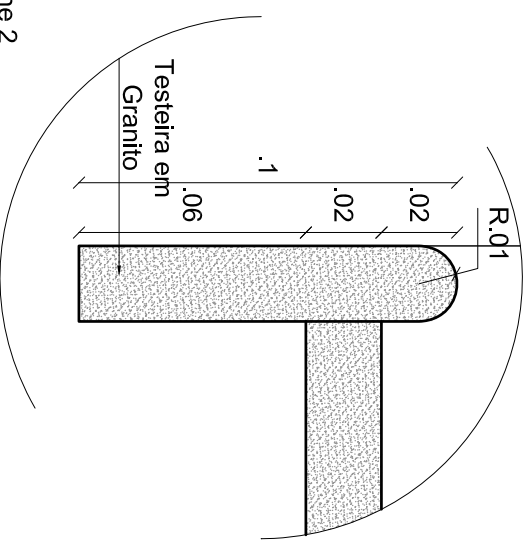

TRIBUNAL REGIONAL DO TRABALHO - 7ª REGIÃO  
REFORMA DO PRÉDIO SEDE  
PROC N 1.416/2011-0

**BWC TURMAS FEMININO**  
**DETALHES**

PLANTA : **47/58**  
ESCALA : Indicada  
DATA : FEV 2011