




Planta Baixa
Escala 1:25

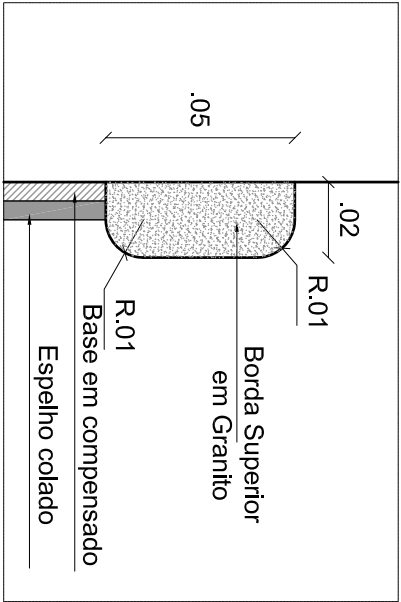

Detalhe 1
Escala 1:2

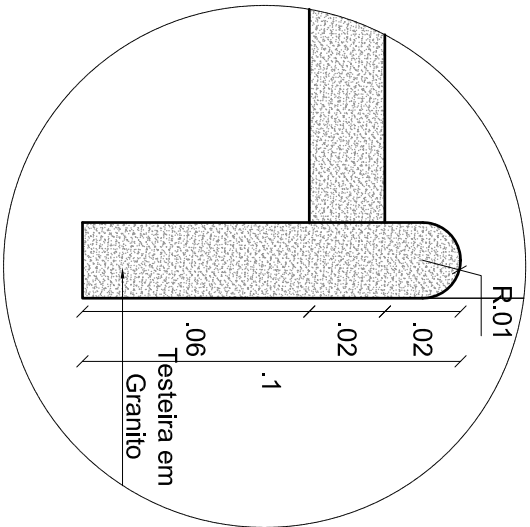

Detalhe 2
Escala 1:2

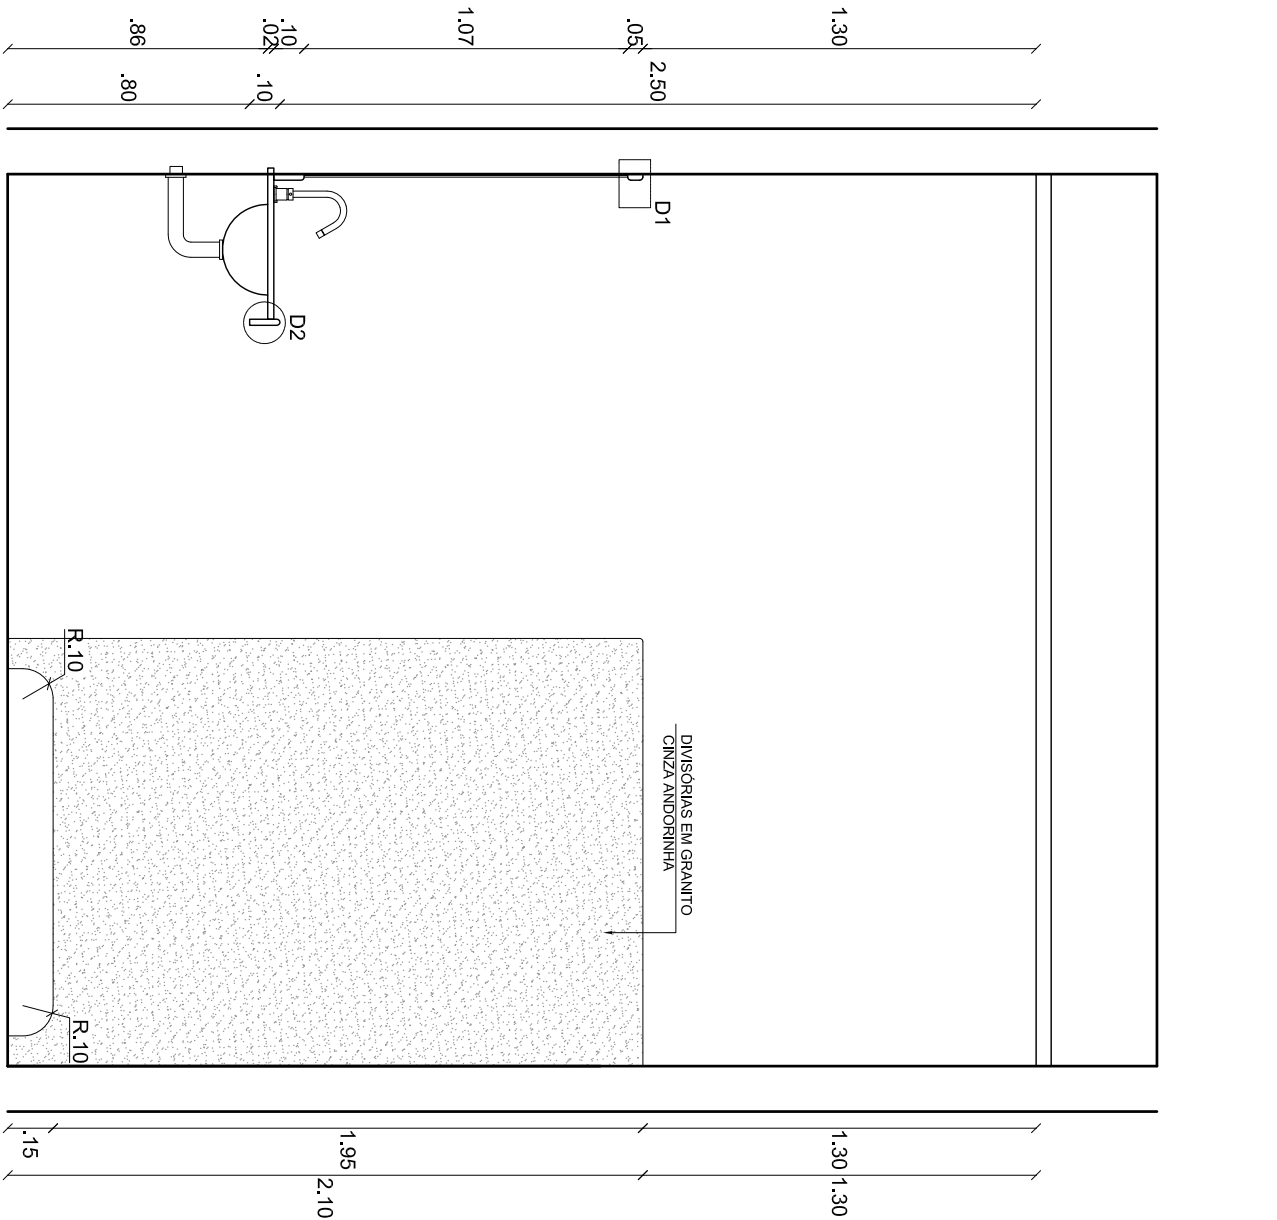

Corte AA
Escala 1:25



TRIBUNAL REGIONAL DO TRABALHO - 7ª REGIÃO
REFORMA DO PRÉDIO SEDE
PROC N 1.416/2011-0

BWC TURMAS MASCULINO

DETALHES

PLANTA :
49/58

ESCALA :
Indicada
DATA :
FEV 2011