




TRIBUNAL REGIONAL DO TRABALHO - 7ª REGIÃO  
REFORMA DO PRÉDIO SEDE  
PROC N 1.416/2011-0

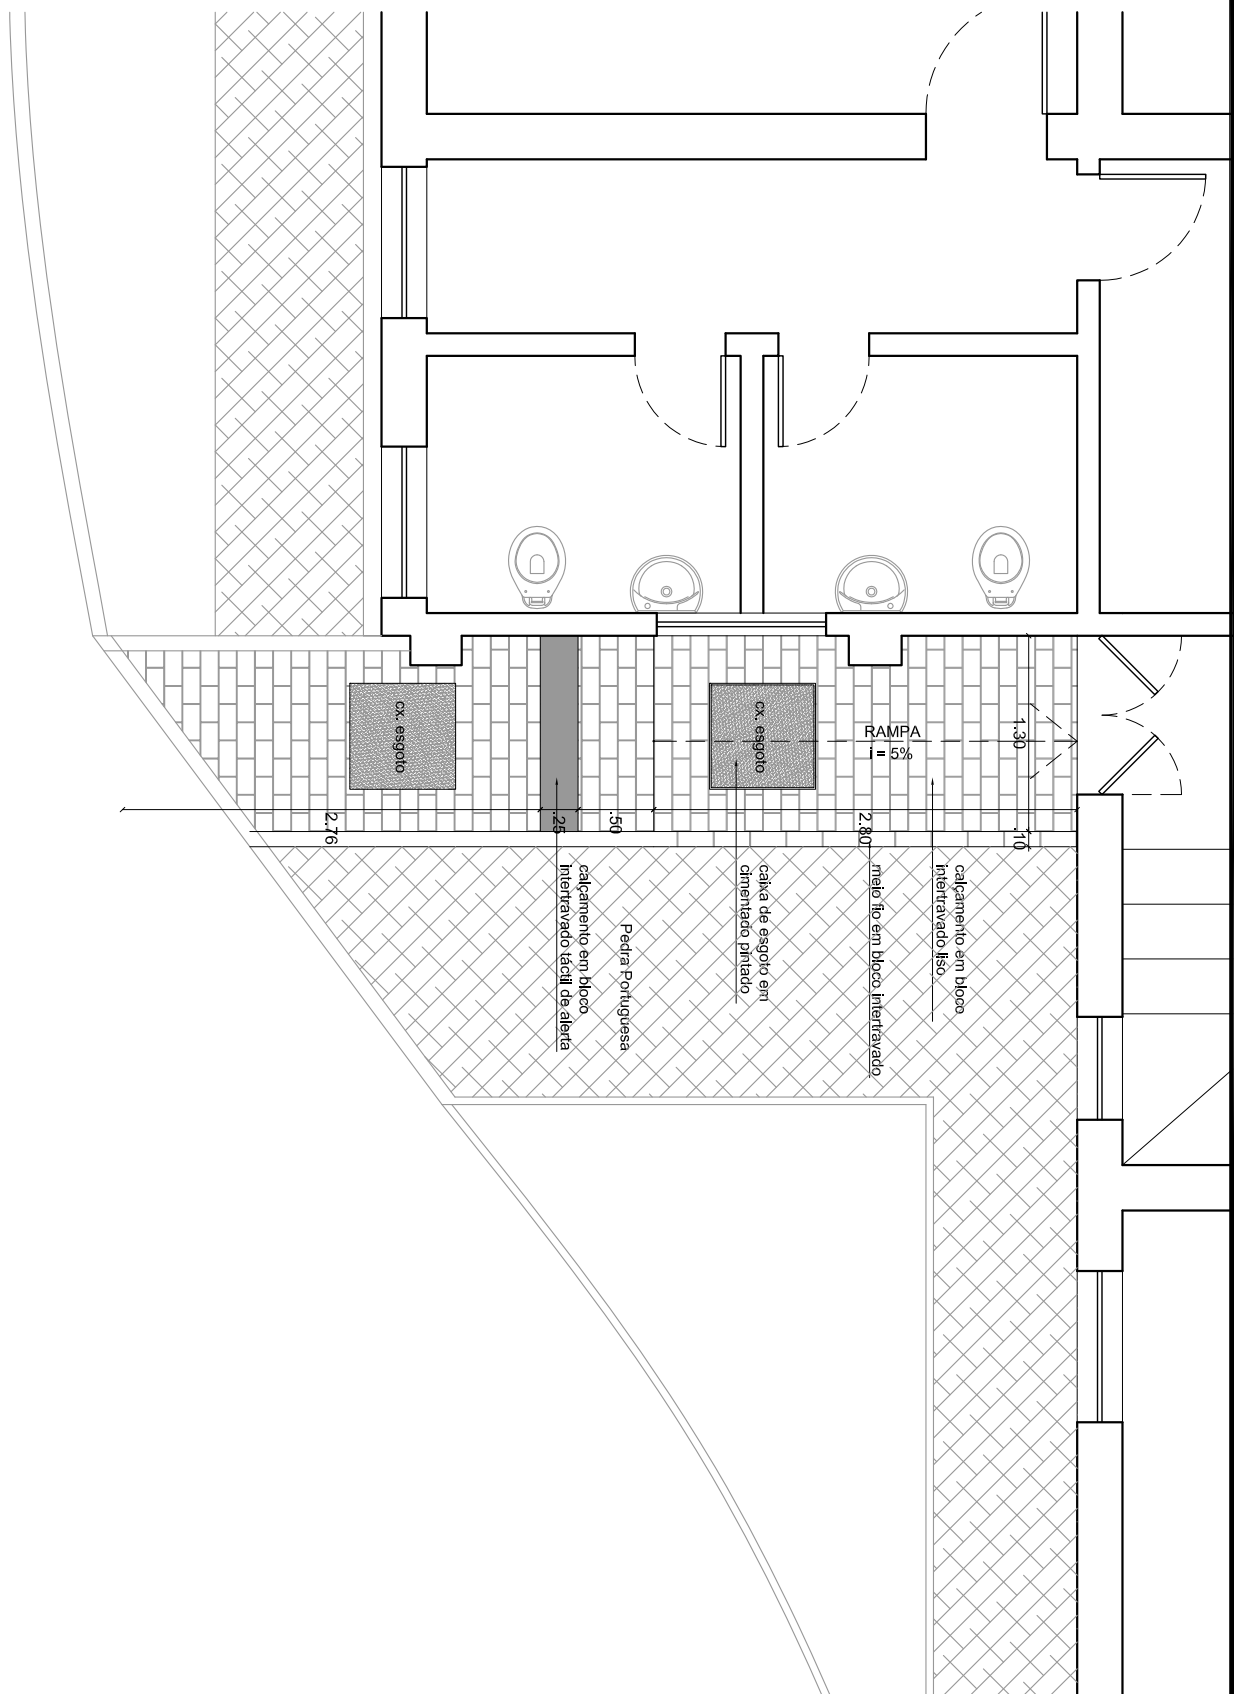

RAMPA ACESSO PPNE

PLANTA BAIXA - DETALHE 1

ESCALA: 1/50  
PLANTA:

57/58

DATA:  
FEV 2011