
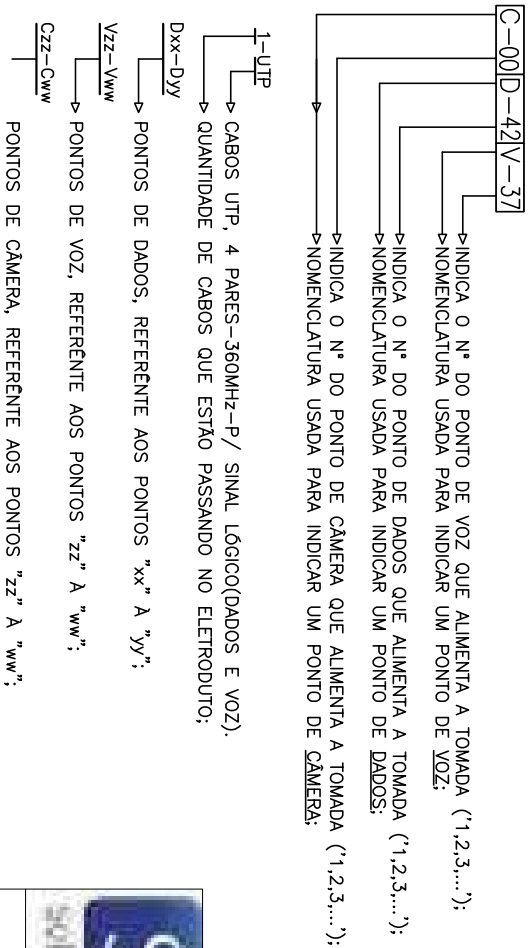



INTEGRAÇÃO/DISTRIBUIÇÃO
CABOS HDMI

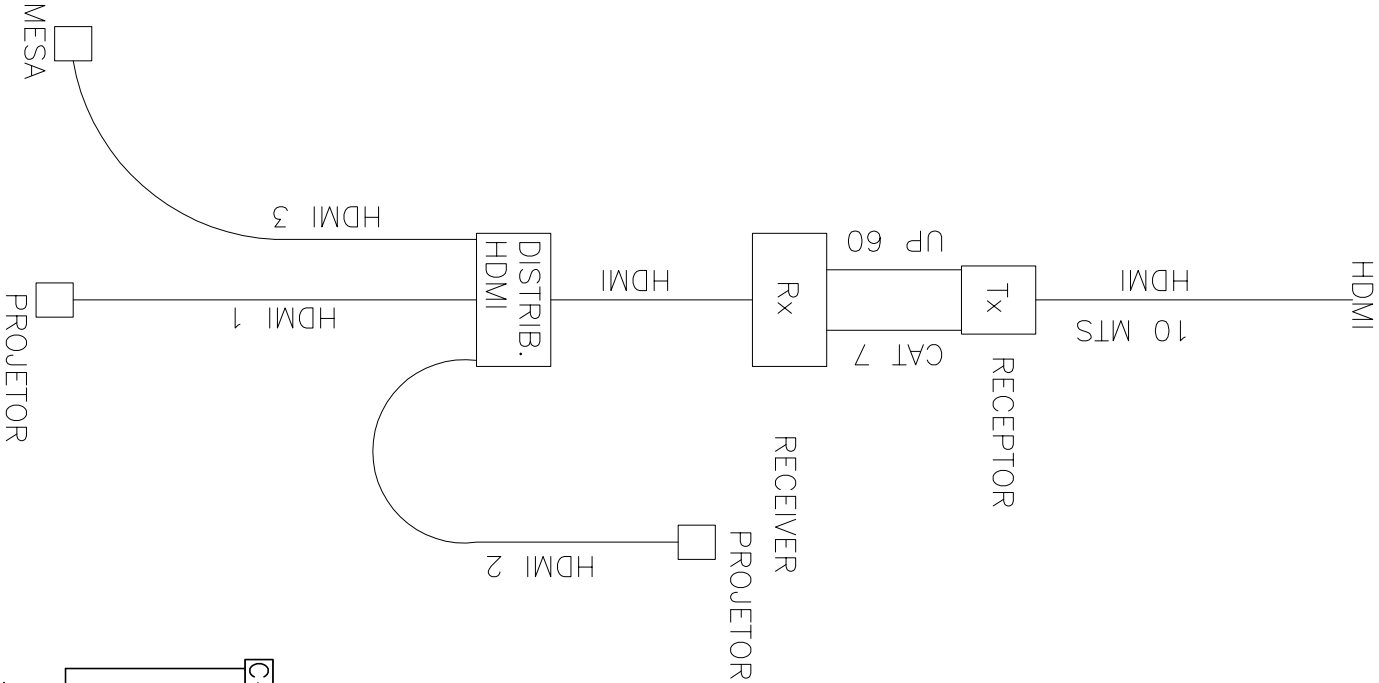

LEGENDA INFRA-ESTRUTURA

	ELETRODUTO EM PVC RÍGIDO, ROSCÁVEL, ANTI-CHAMA. BITOLA INDICADA EM PROJETO. COM CONEXÕES (CURVAS E LUVAS) APROPRIADAS. INSTALAÇÃO EMBUTIDOS NA PAREDE;
	ELETRODUTO EM PVC RÍGIDO, ROSCÁVEL, ANTI-CHAMA. BITOLA INDICADA EM PROJETO. COM CONEXÕES (CURVAS E LUVAS) APROPRIADAS. INSTALAÇÃO EMBUTIDA NO PISO;
	INDICAÇÃO DE PONTO DE MICROFONE, PARA TOMADA XRL OU CANON EM CAIXA 100x50mm A NÍVEL DO PISO ACABADO;
	INDICAÇÃO DE PONTO PARA CAIXAS ACOUSTICAS EM CAIXA 4X4mm A 2,20m DO PISO ACABADO;
	CAIXA METÁLICA NO PISO PARA INTERLIGAÇÃO DE ELETRODUTOS, COM DIMENSÕES INDICADAS EM PROJETO;
	INDICAÇÃO DE TUBULAÇÃO QUE SOBE, DESCE E PASSA, RESPECTIVAMENTE;

INDICAÇÕES DO PROJETO:

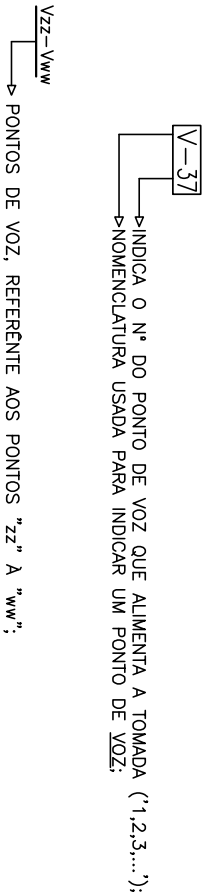

TRIBUNAL REGIONAL DO TRABALHO - 7ª REGIÃO
REFORMA DO PRÉDIO SEDE
PROC N 1.416/2011-0

ENG. LUIZ SERGIO FARIAS BEZERRA CREA: 5547 RN. 060783759-4		INTEGRAÇÃO E DISTRIBUIÇÃO HDMI	PLANTA: 03/05	ESCALA: 1/75
PLANTA BAIXA				DATA: NOV. 2011