




ELEVADOR SOCIAL 1  
ANEXO I

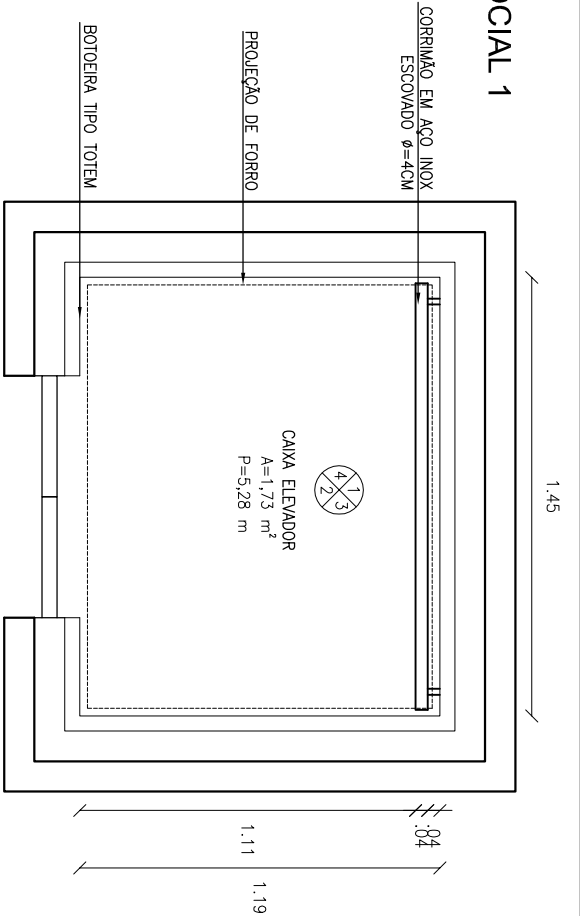


PLANTA BAIXA  
ESC 1:25

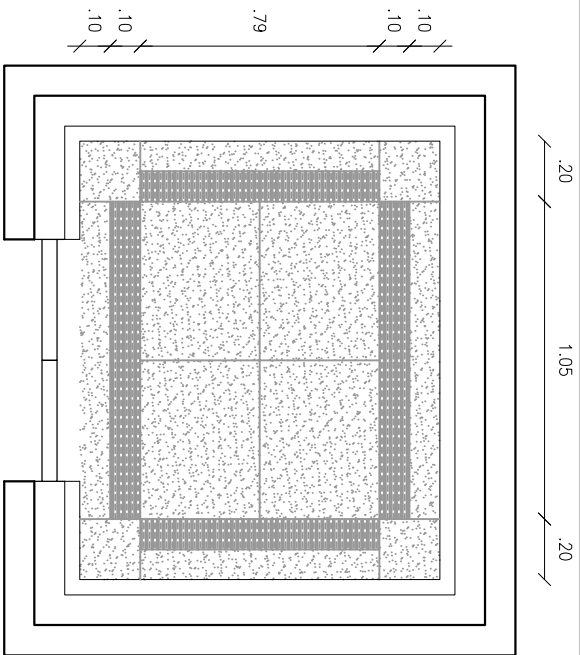

PLANTA BAIXA - PISO  
ESC 1:25

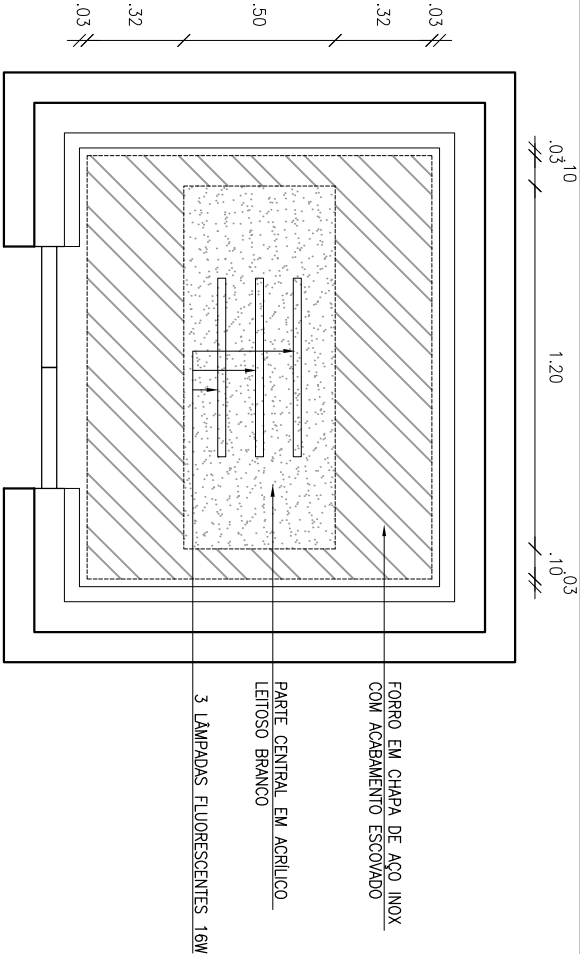

PLANTA BAIXA - FORRO  
ESC 1:25

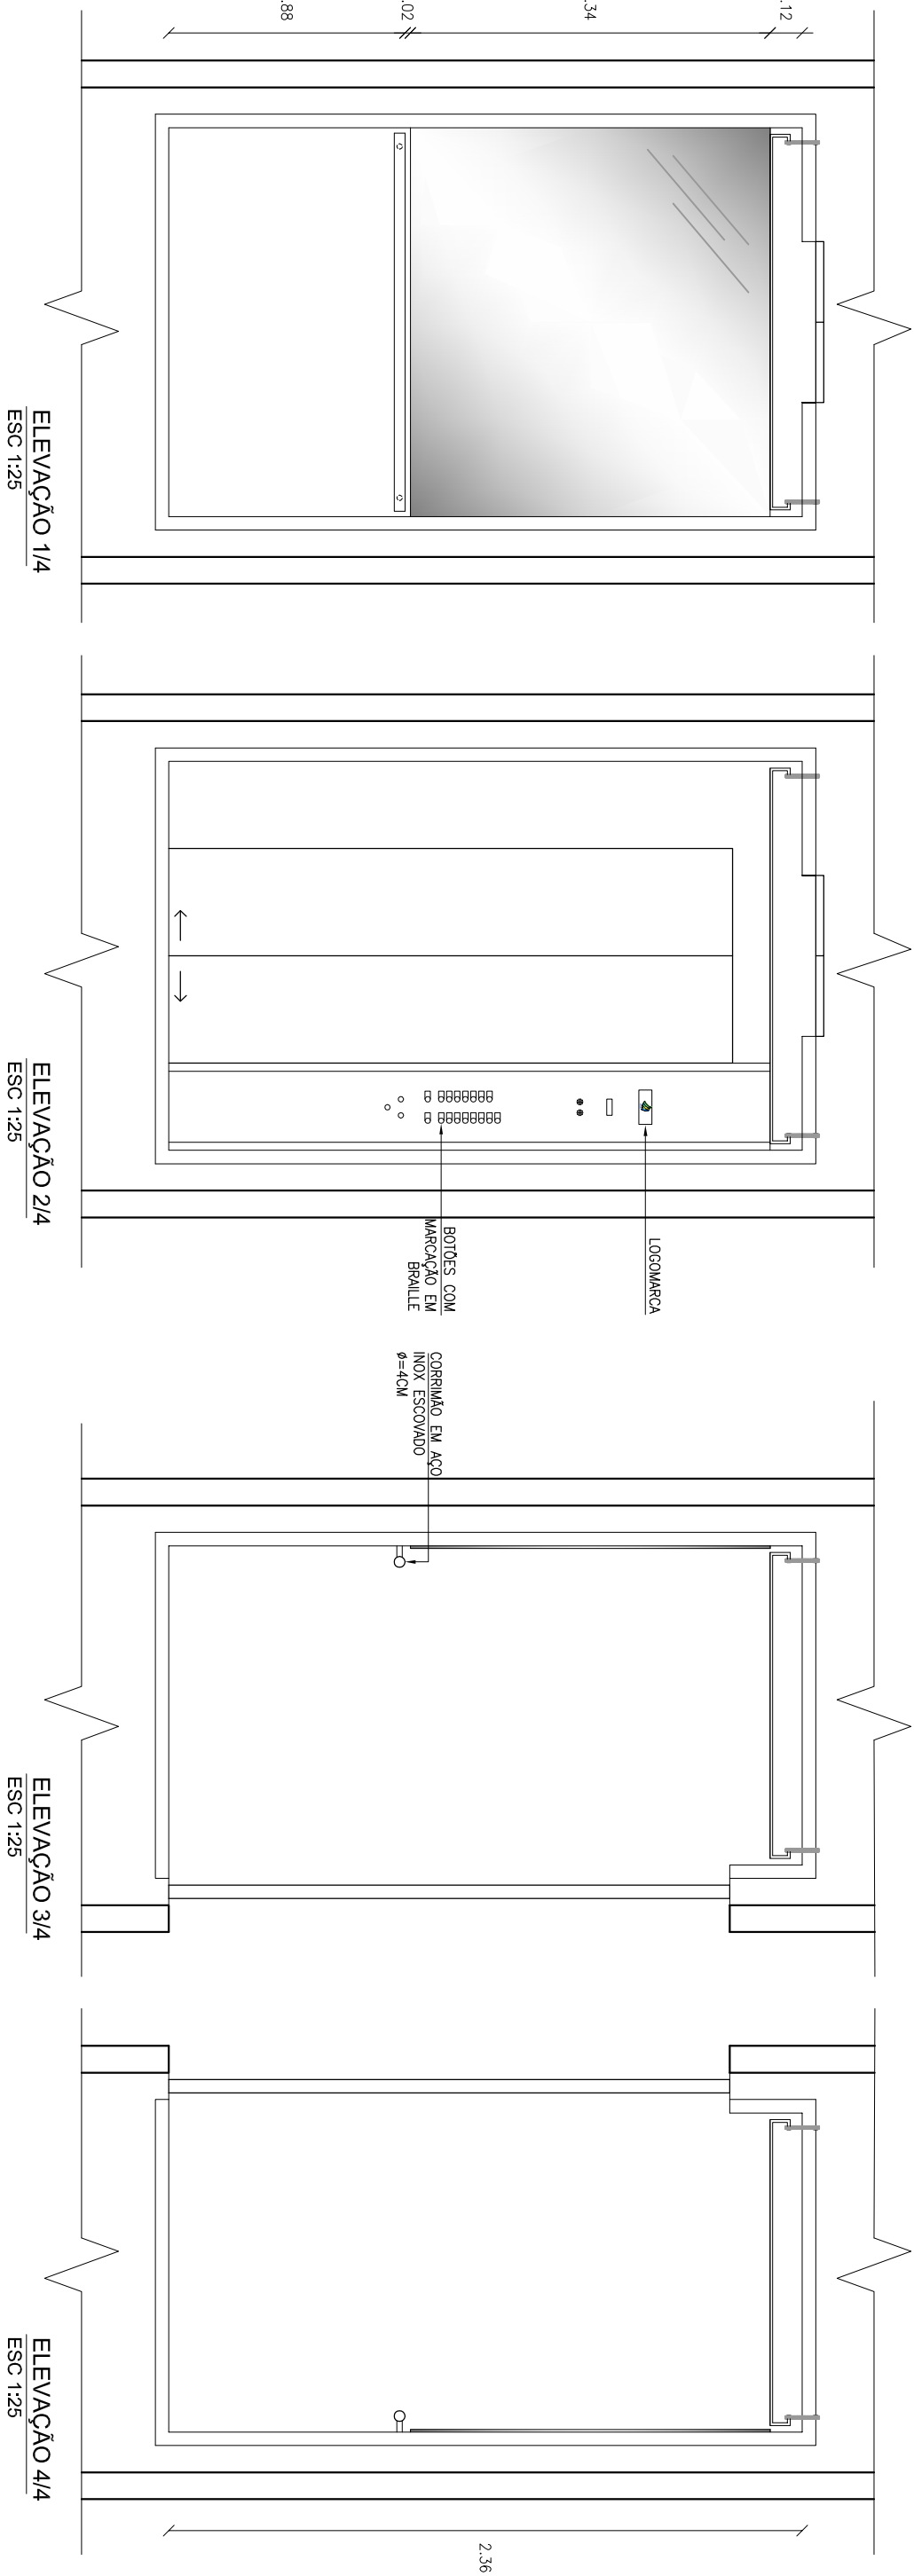

ELEVÇÃO 1/4  
ESC 1:25

ELEVÇÃO 2/4  
ESC 1:25

ELEVÇÃO 3/4  
ESC 1:25

ELEVÇÃO 4/4  
ESC 1:25

NIVANDO PEIXOTO JÚNIOR  
CREA/CE RNP 0604506619  
FRANCISCO HIGINO S. VIEIRA  
CREA/CE RNP 0602873738

SERVIÇO  
MODERNIZAÇÃO DE ELEVADORES - ANEXO I - TRT 7ª REGIÃO  
ASSUNTO  
ELEVADOR SOCIAL 1  
DATA  
AGO/2012  
ESCALA  
1/25