



ELEVADOR SERVIÇO
ANEXO II

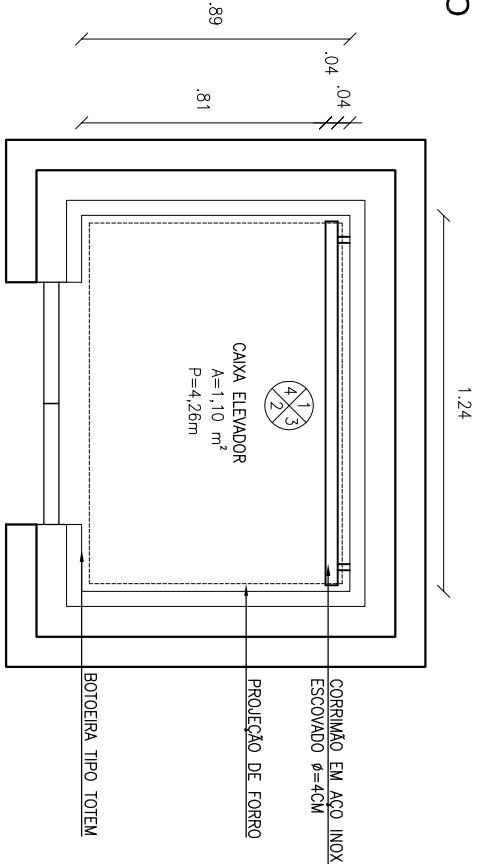


PLANTA BAIXA
ESC 1:25




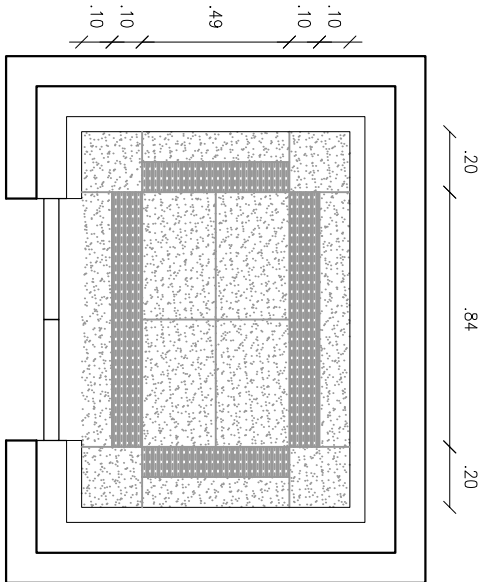


- Legenda:
- Piso em granito Preto Absoluto
 - Piso em granito Branco Dolias

PLANTA BAIXA - PISO
ESC 1:25

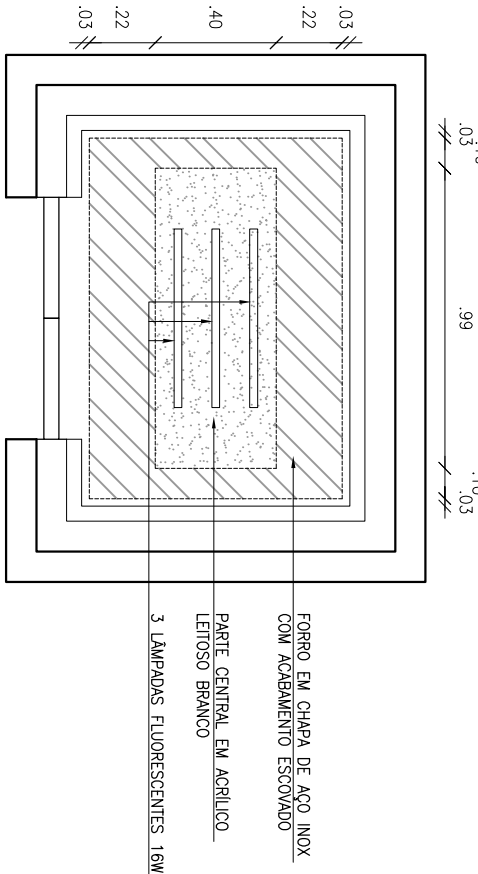

PLANTA BAIXA - FORRO
ESC 1:25

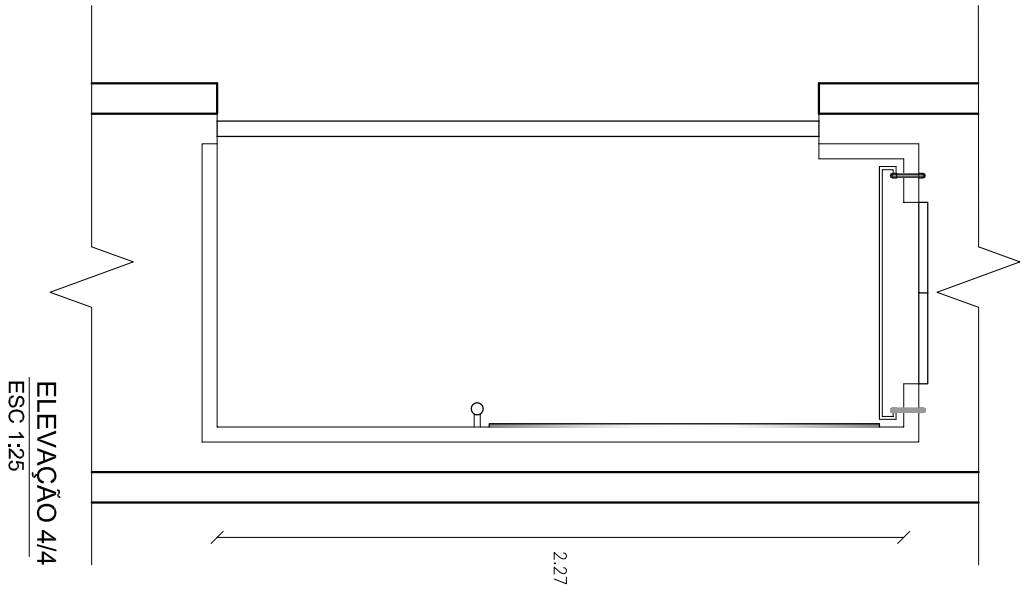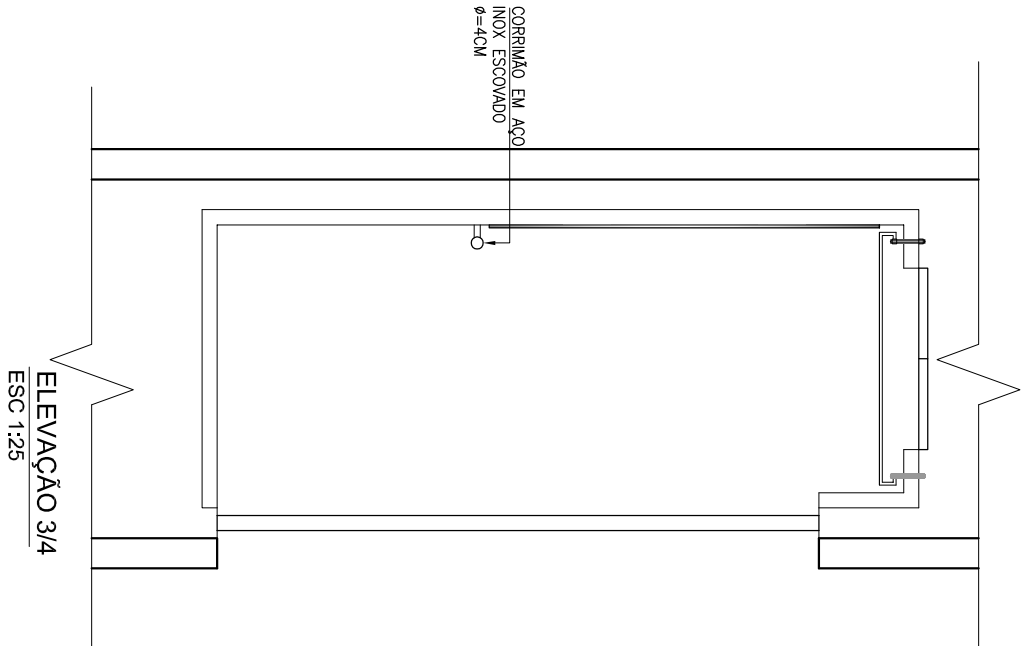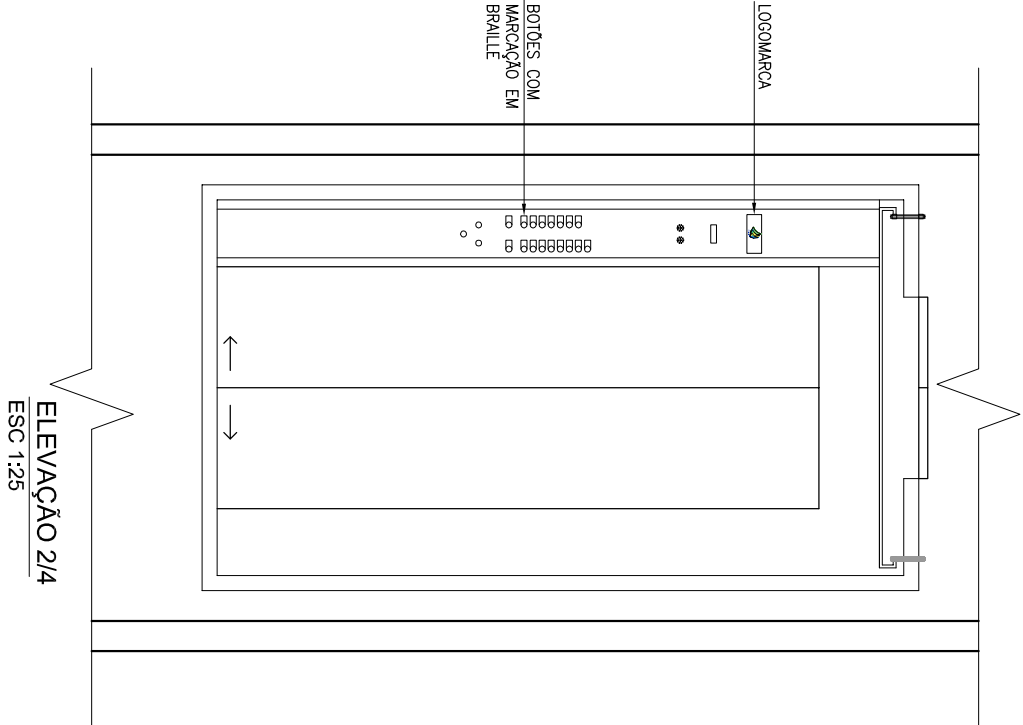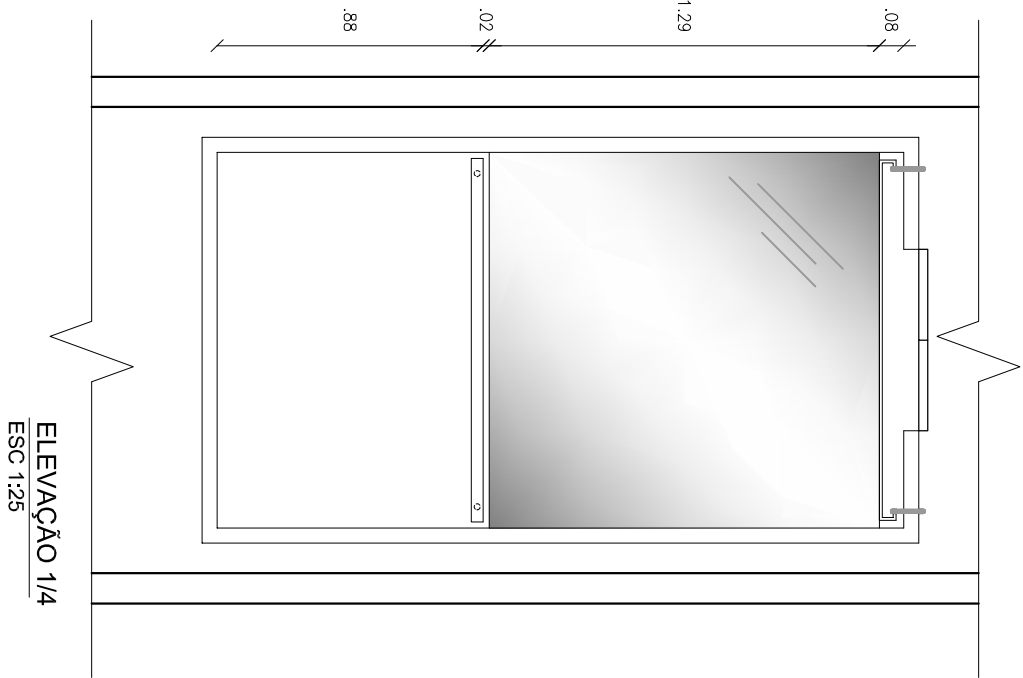

NIVANDO PEIXOTO JÚNIOR CREA/CE RNP 0604506619 FRANCISCO HIGINO S. VIEIRA CREA/CE RNP 0602873738				SERVIÇO MODERNIZAÇÃO DE ELEVADORES - ANEXO II - TRT 7ª REGIÃO	ASSUNTO ELEVADOR SERVIÇO	DATA AGO/2012	ESCALA 1/25	2 / 7
--	--	--	--	--	-----------------------------	------------------	----------------	-------