




ELEVADOR SOCIAL 2
ANEXO I

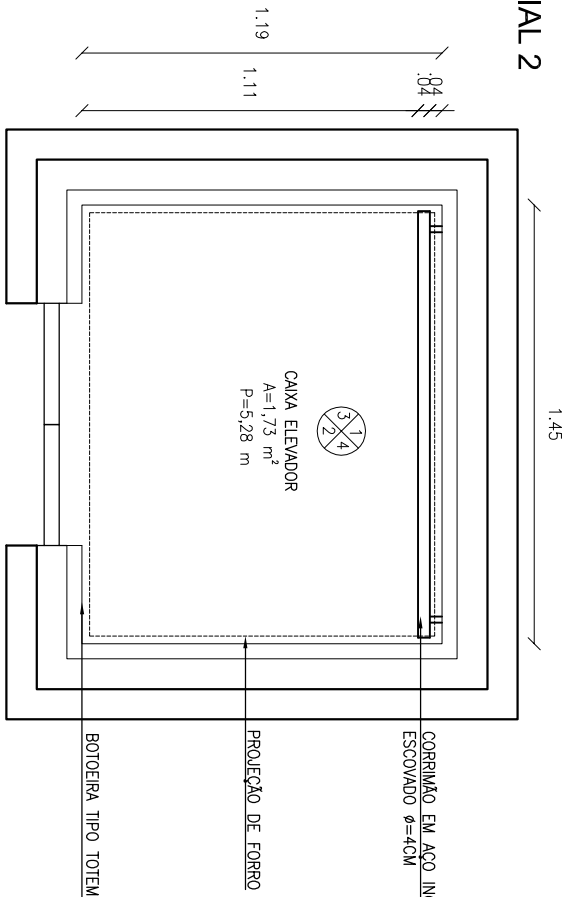


PLANTA BAIXA
ESC 1:25

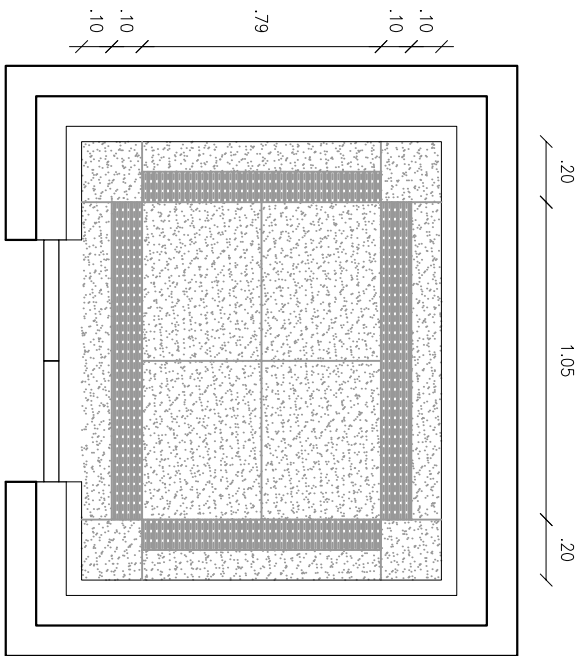


PLANTA BAIXA - PISO
ESC 1:25

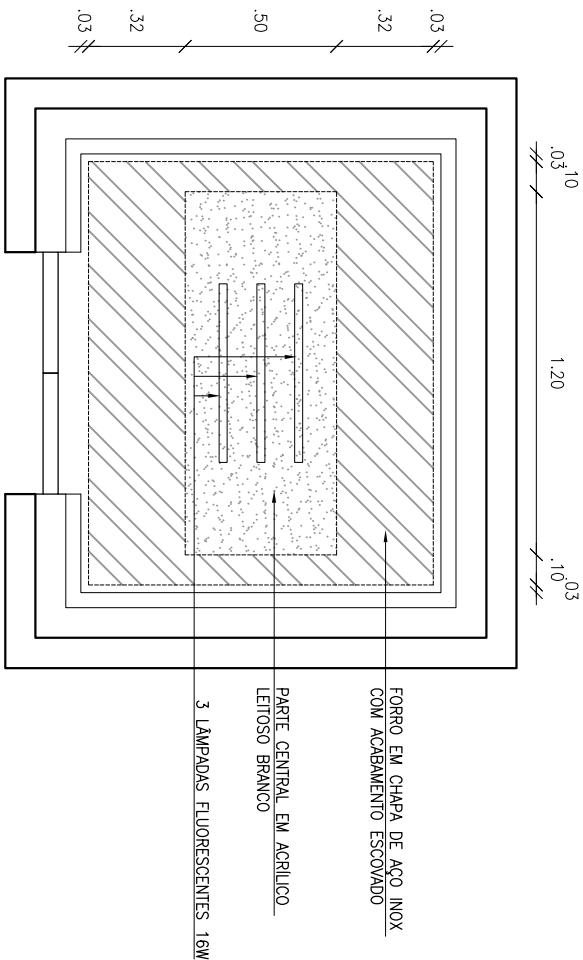


PLANTA BAIXA - FORRO
ESC 1:25

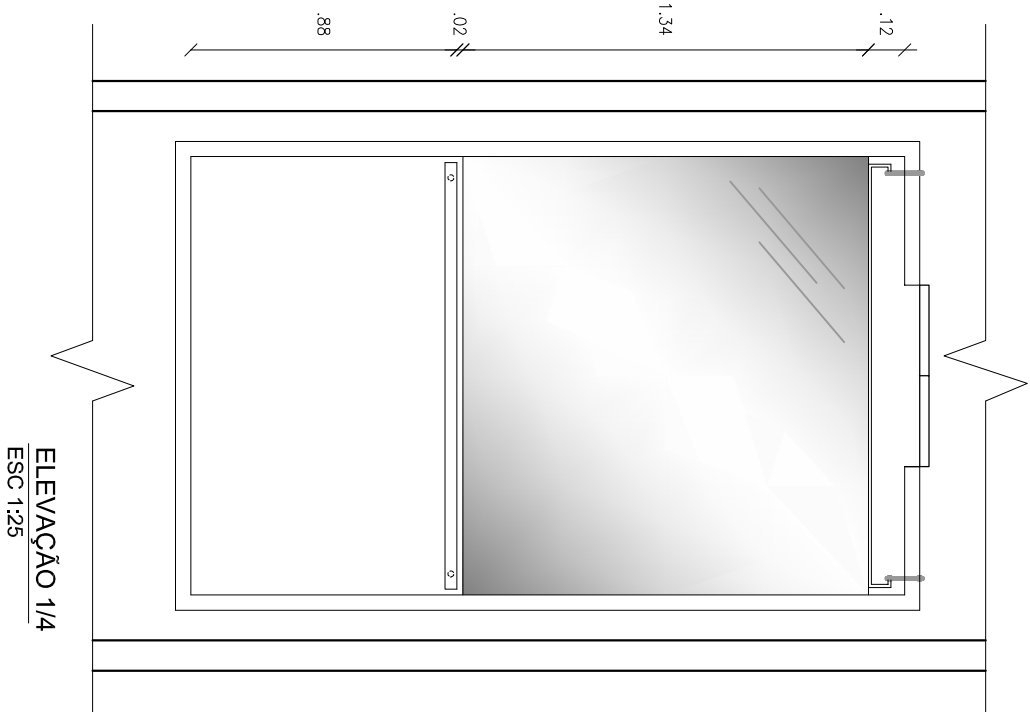


ELEVAÇÃO 1/4
ESC 1:25

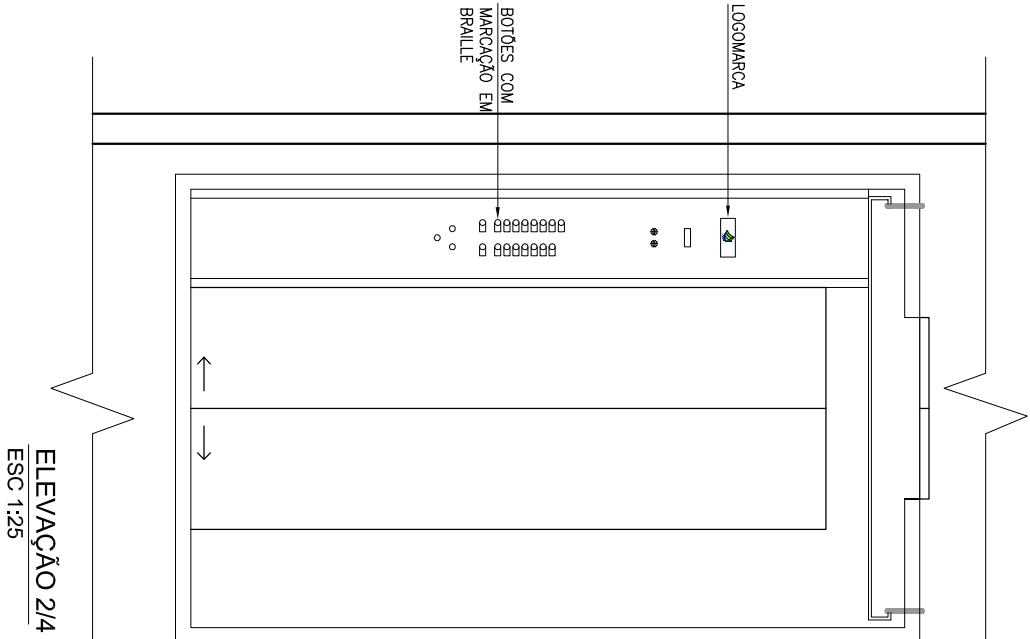

ELEVAÇÃO 2/4
ESC 1:25

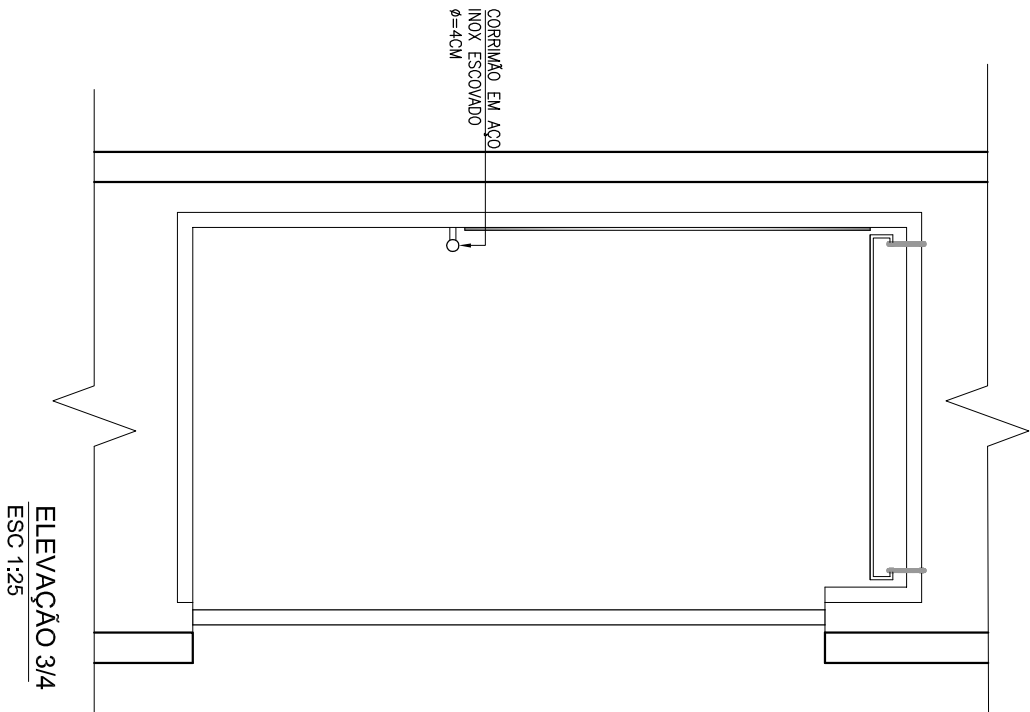

ELEVAÇÃO 3/4
ESC 1:25

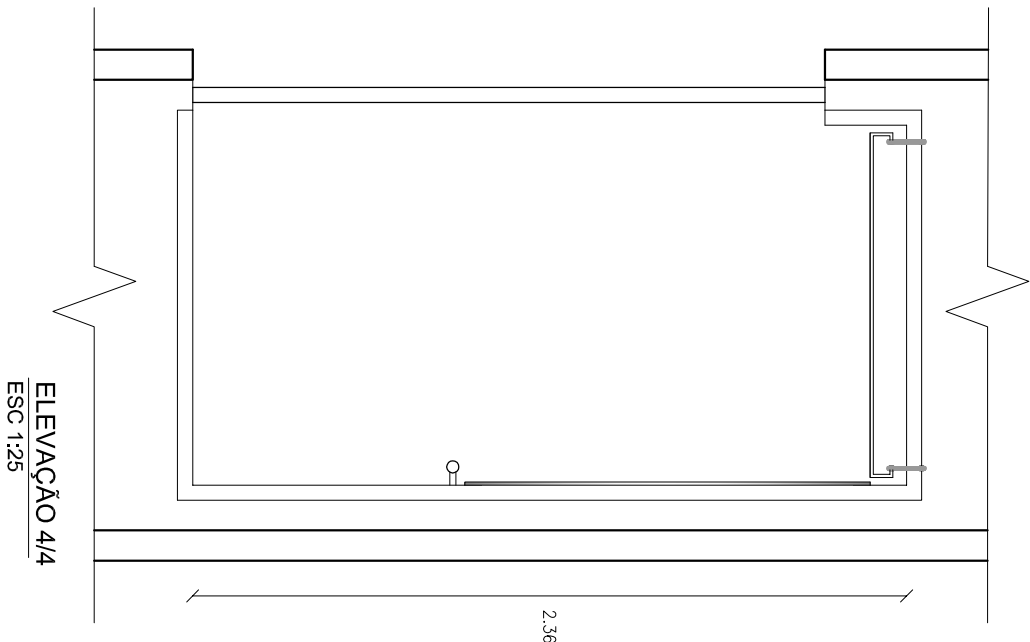

ELEVAÇÃO 4/4
ESC 1:25

NIVANDO PEIXOTO JÚNIOR
CREA/CE RNP 0604506619
FRANCISCO HIGINO S. VIEIRA
CREA/CE RNP 0602873738

SERVIÇO
MODERNIZAÇÃO DE ELEVADORES - ANEXO I - TRT 7ª REGIÃO
ASSUNTO
ELEVADOR SOCIAL 2
DATA
AGO/2012
ESCALA
1/25