




ELEVADOR SOCIAL 2
FORUM AUTRAN NUNES

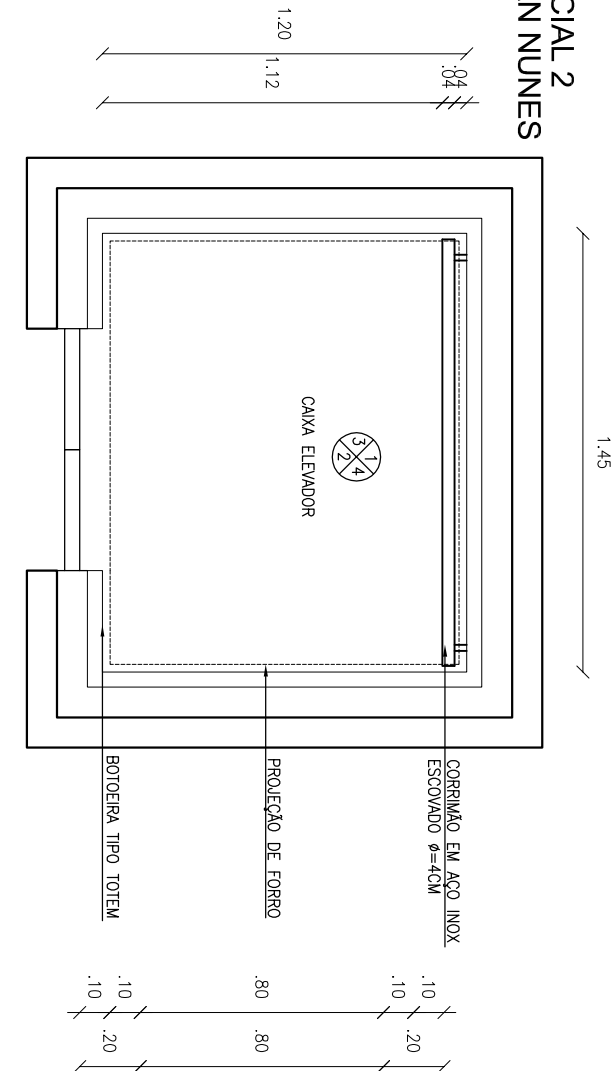


PLANTA BAIXA
ESC 1:25

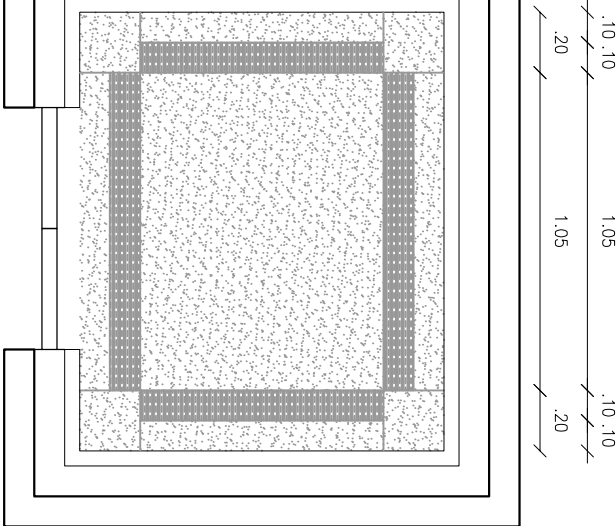

PLANTA BAIXA - PISO
ESC 1:25

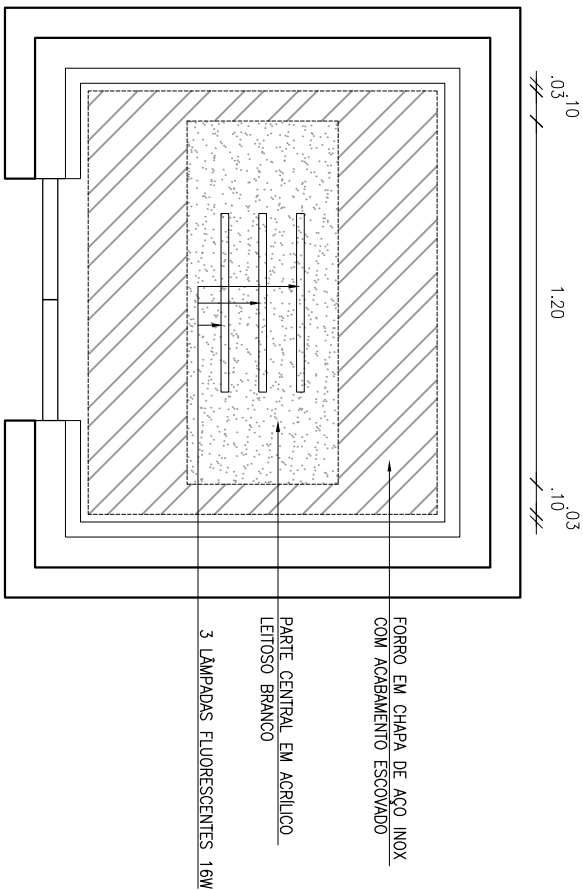

PLANTA BAIXA - FORRO
ESC 1:25

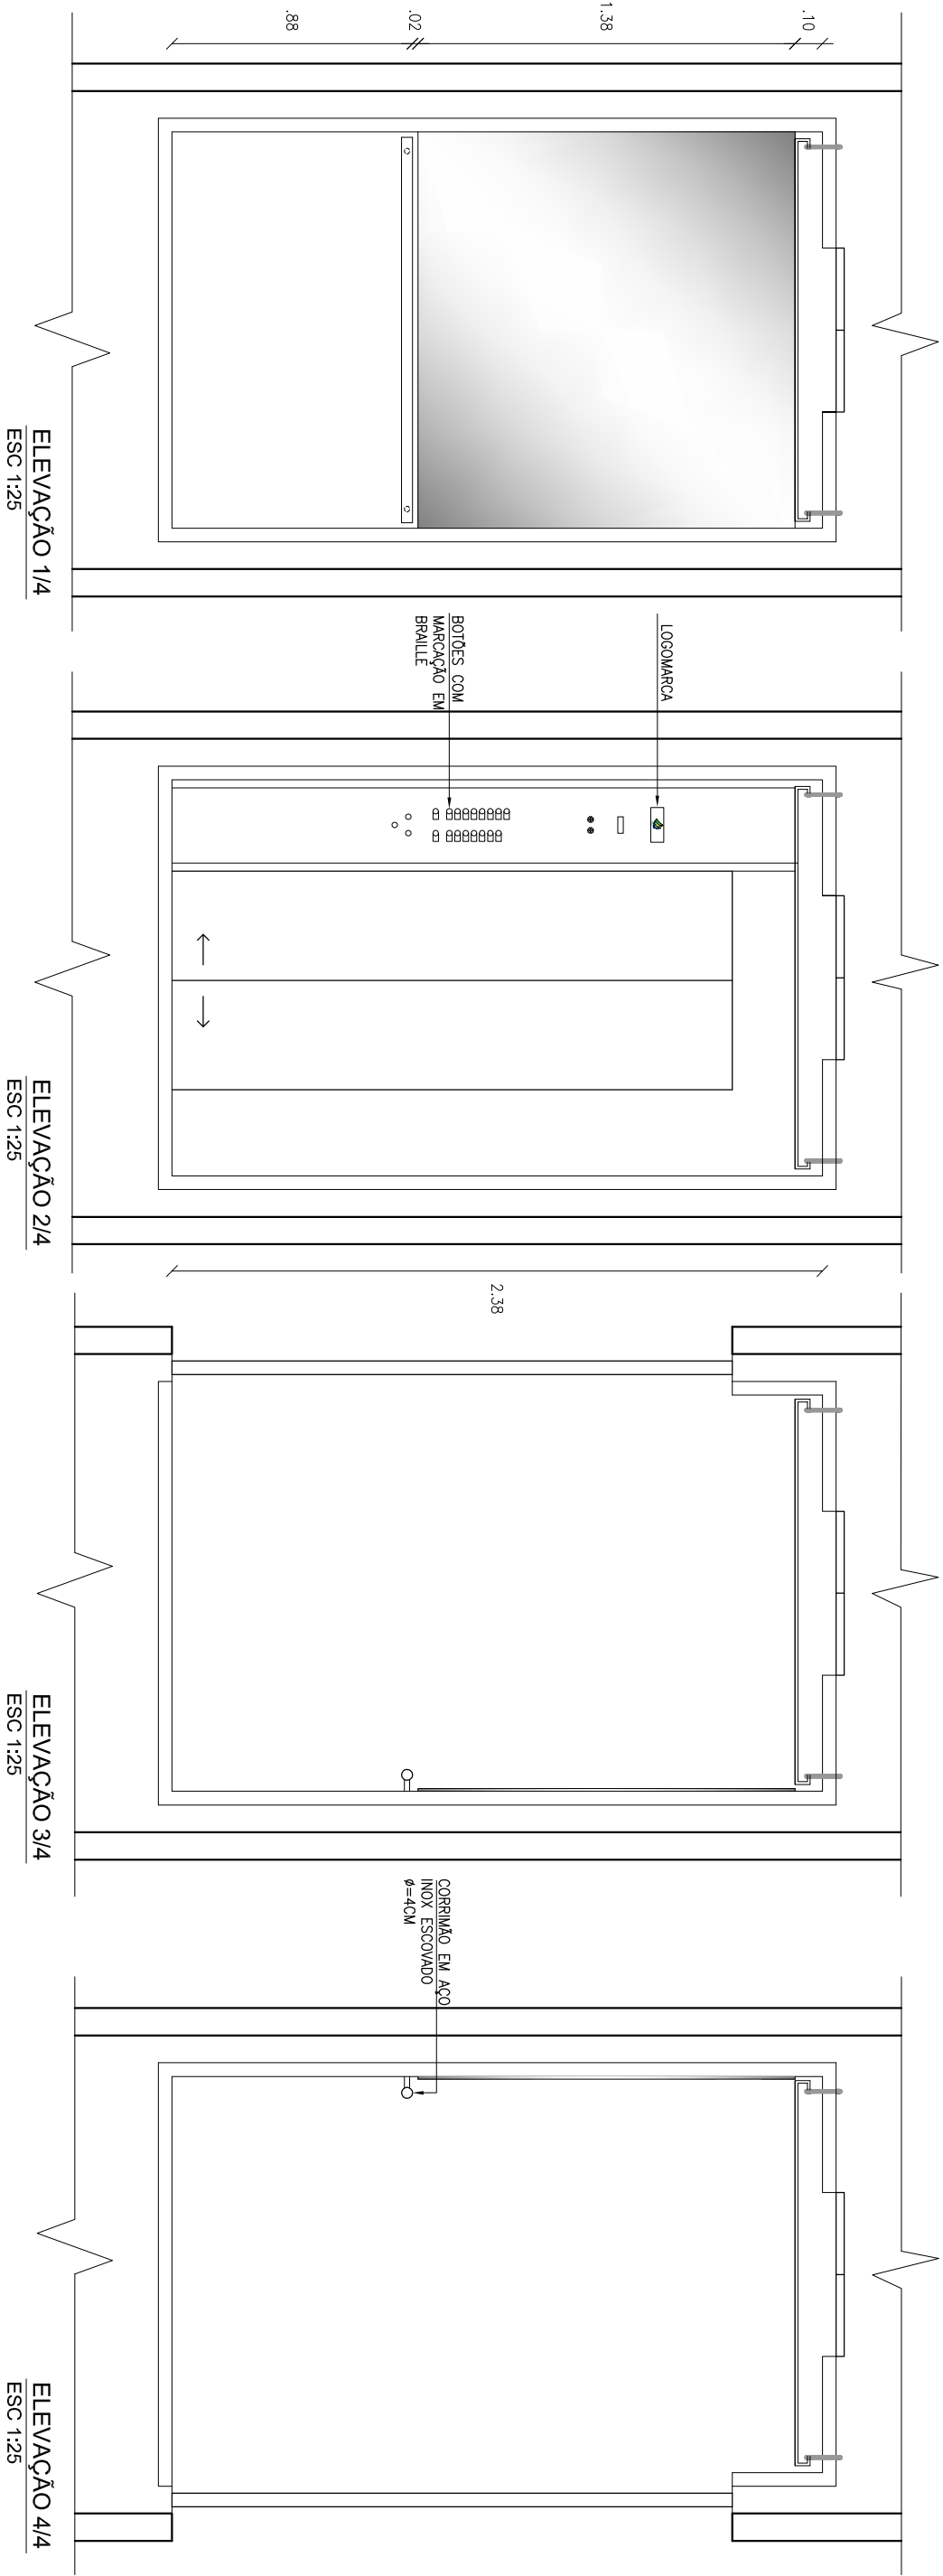

NIVANDO PEIXOTO JÚNIOR
CREA/CE RNP 0604506619
FRANCISCO HIGINO S. VIEIRA
CREA/CE RNP 0602873738

SERVIÇO
MODERNIZAÇÃO DE ELEVADORES - FORUM AUTRAN NUNES - TRT 7ª REGIÃO

ASSUNTO
ELEVADOR SOCIAL 2

DATA
AGO/2012

ESCALA
1/25