


PLANTA BAIXA

Esc. 1/25

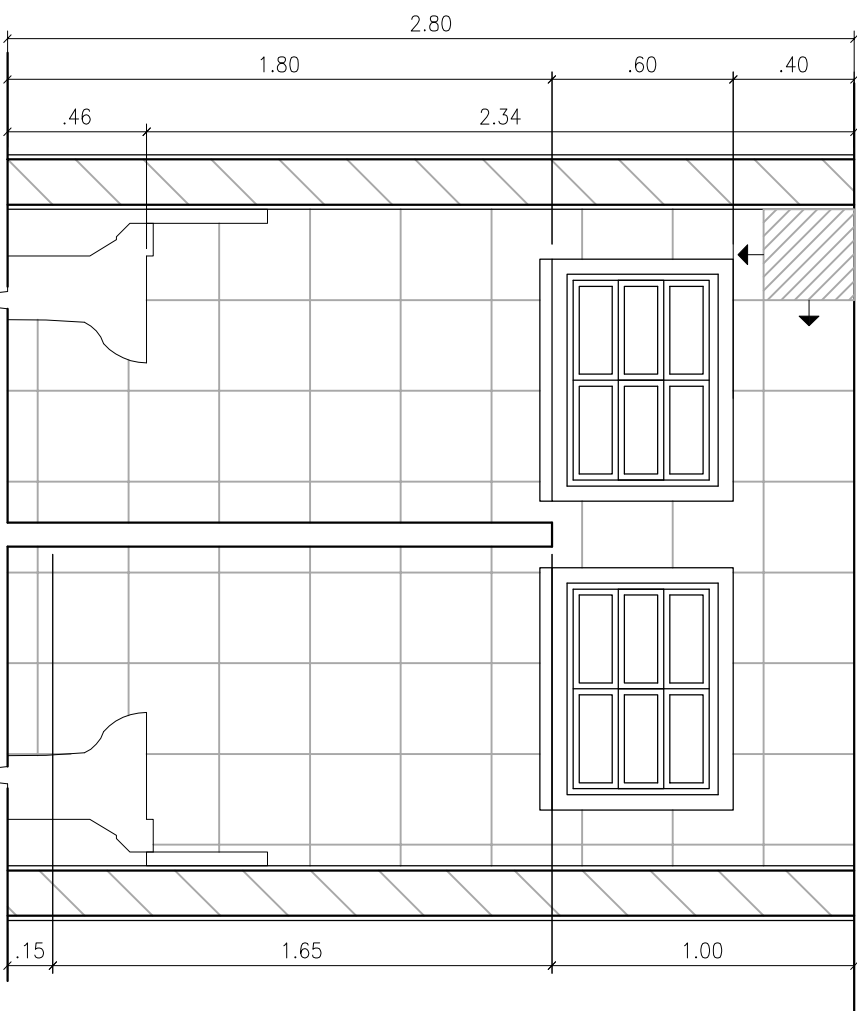

ELEVACAO A

Esc. 1/25

Observações:

- Cerâmica branca esmaltada 30x30cm PEI 5 (piso) e PEI 4 (paredes), tipo A, sendo assentadas com argamassa pré-fabricada e rejuntadas com massa de rejunte impermeável na cor branca, com espessura de até 2mm;
- Verificar detalhe de moldura de espelho (PRANCHA 12);



PODER JUDICIÁRIO
JUSTIÇA DO TRABALHO
TRT 7ª REGIÃO
ENGENHARIA

SERVIÇO
VARA MARACANAÚ - WC SERVIDORES
ASSUNTO
DETALHAMENTO
DATA
OUT/2016
ESCALA
1/25