
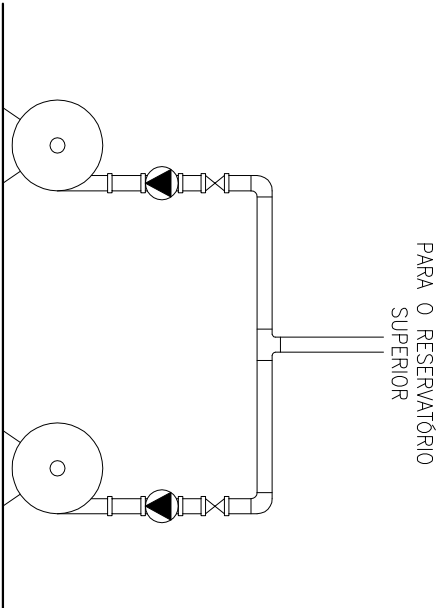
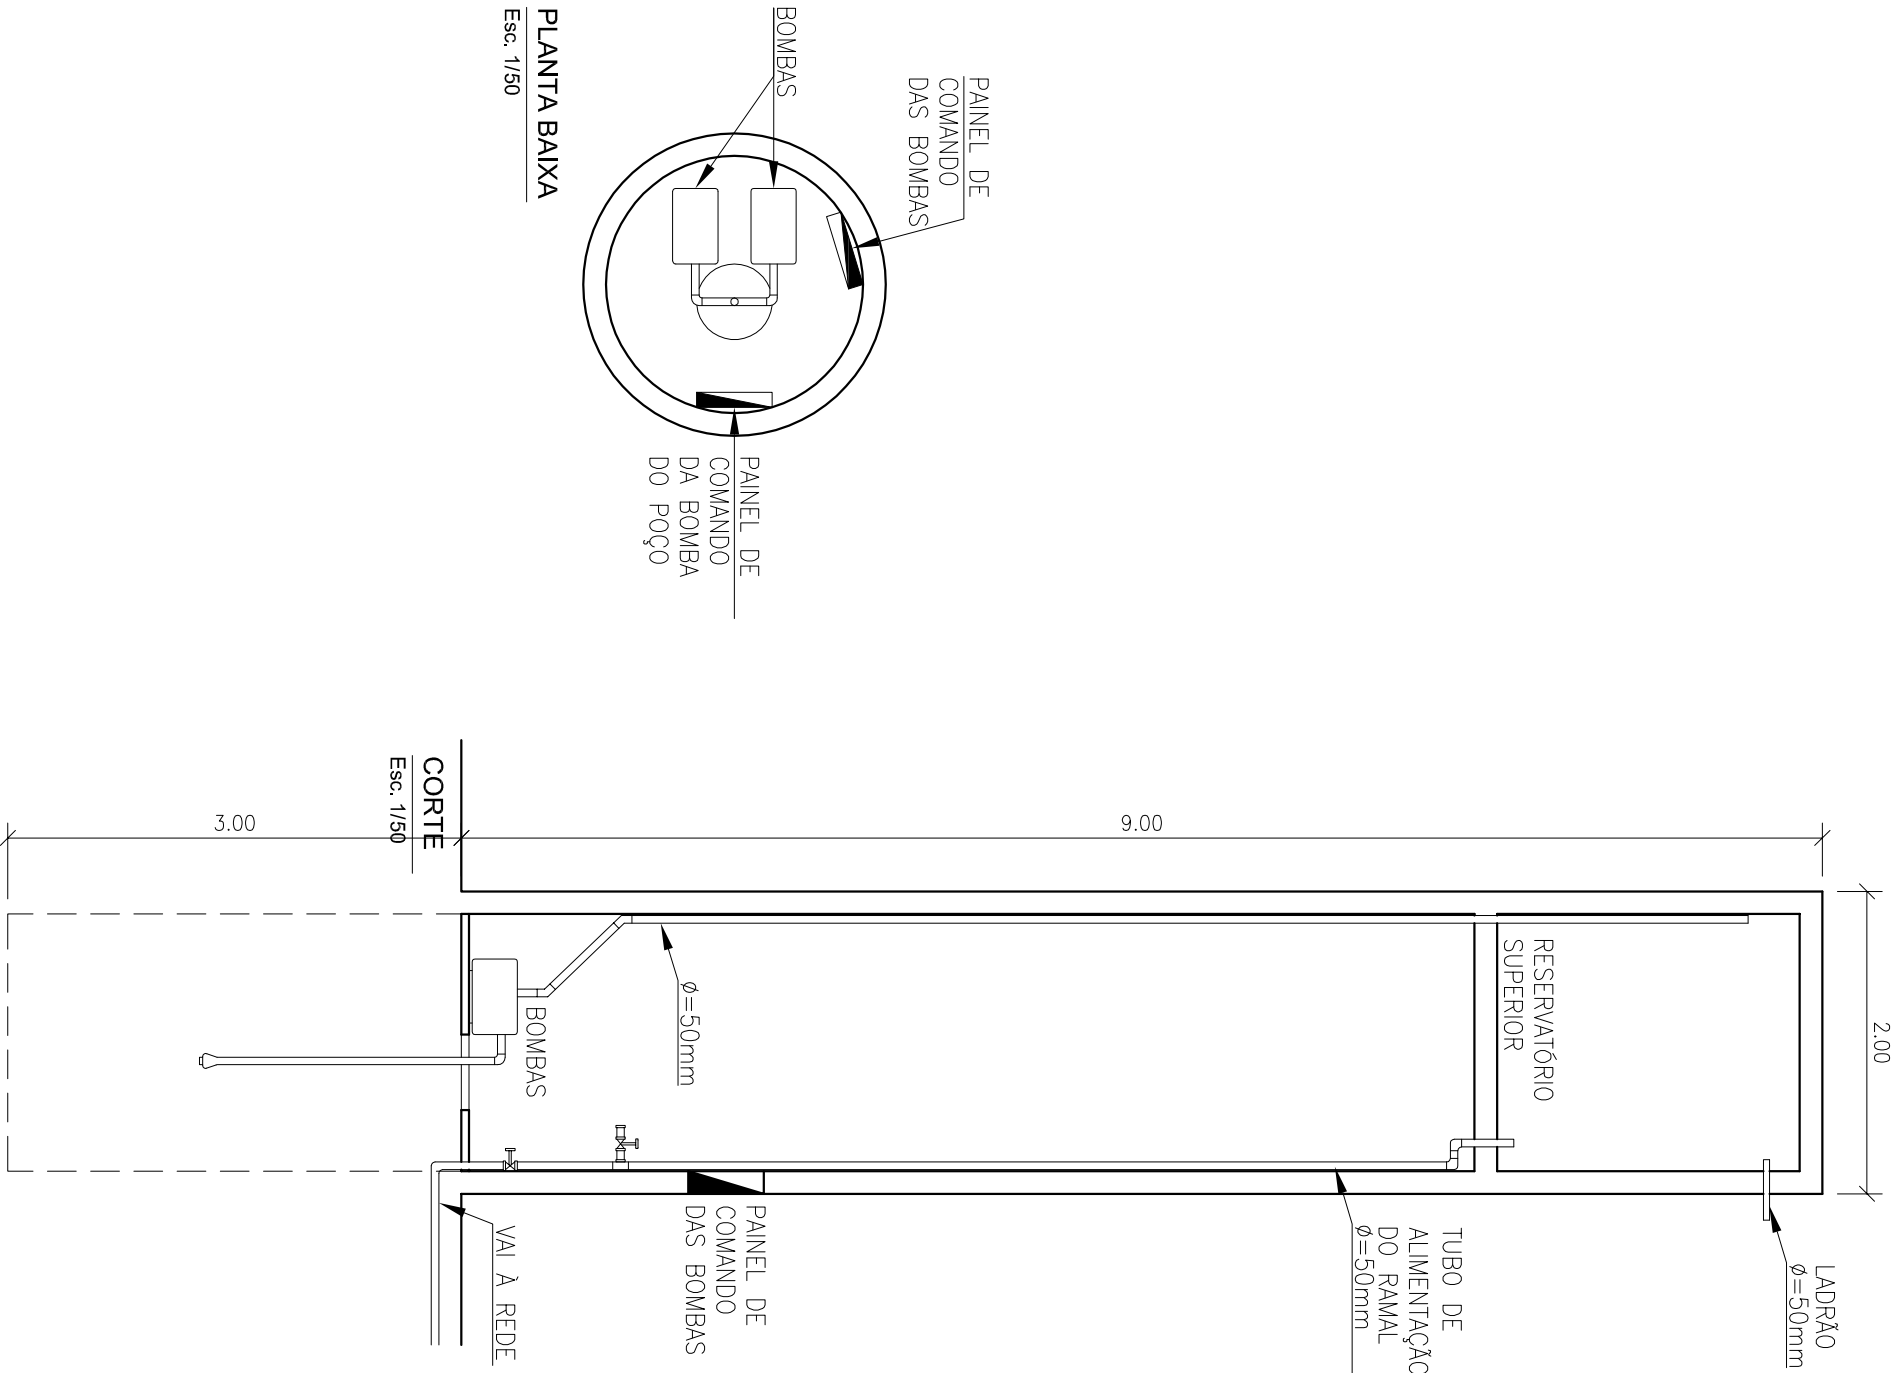


ESQUEMA BÁSICO DE INSTALAÇÃO

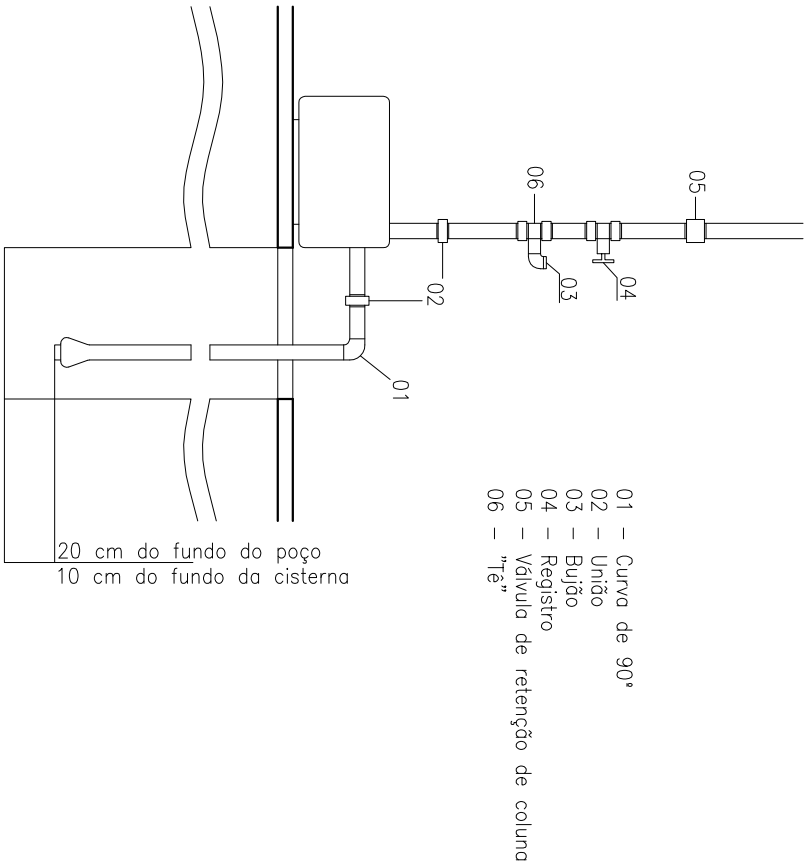

PLANTA BAIXA
Esc. 1/50

CORTE
Esc. 1/50

PODER JUDICIÁRIO
JUSTIÇA DO TRABALHO
TRT 7ª REGIÃO
ENGENHARIA

SERVIÇO
CASTELO D'ÁGUA
ASSUNTO
DETALHAMENTO

DATA
OUT/2016

ESCALA
1/50