



COPA SERVIDORES - 2ª VARA

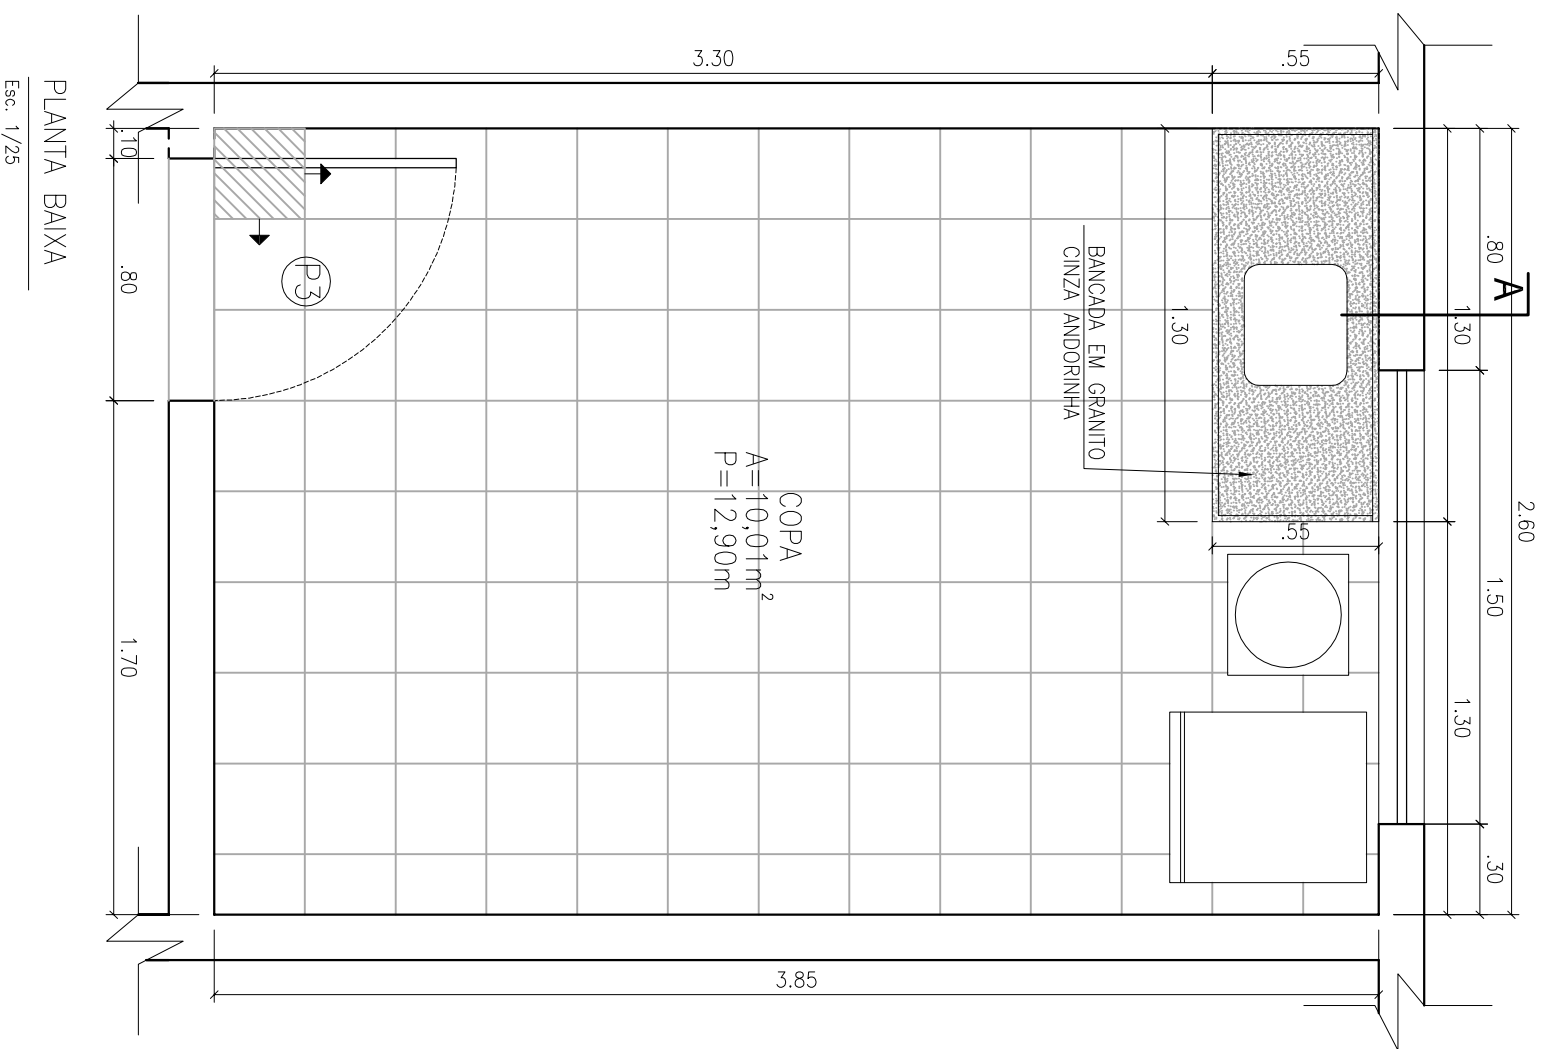

PLANTA BAIXA

Esc. 1/25

- Observações:
- Cerâmica branca esmaltada 30x30cm PEI 5 (piso) e PEI 4 (paredes), tipo A, sendo assentadas com argamassa pré-fabricada e rejuntadas com massa de rejunte impermeável na cor branca, com espessura de até 2mm;
 - O detalhamento da bancada serve para as duas Copas.

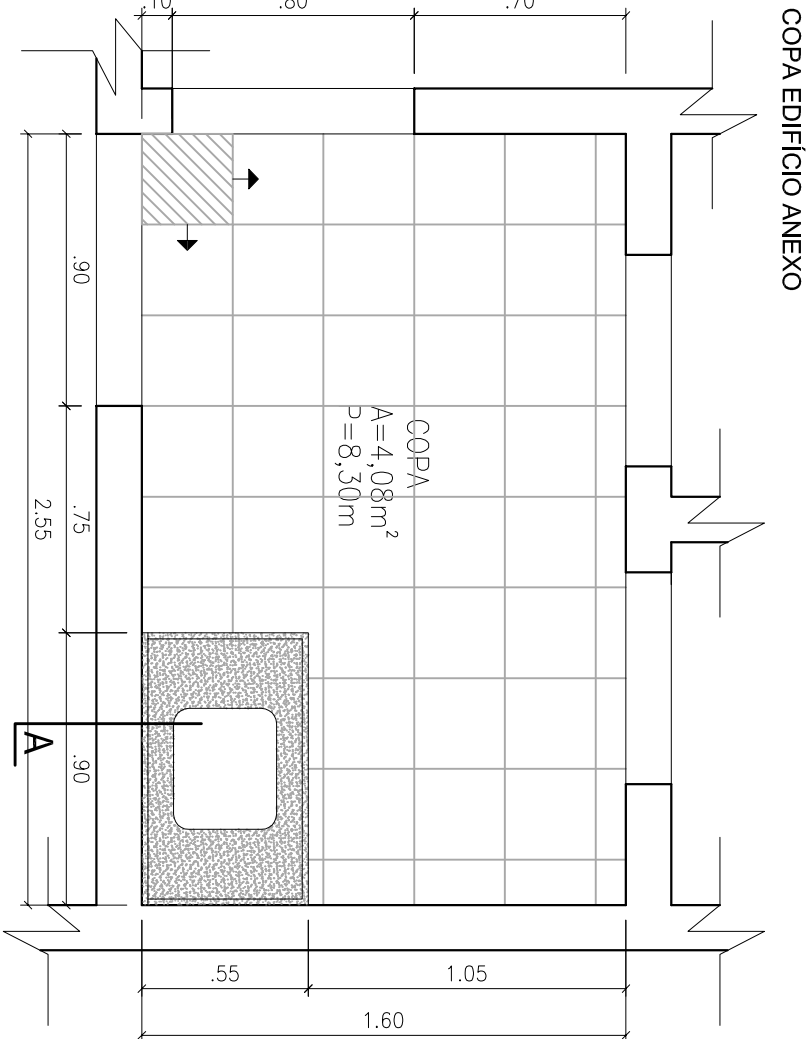


COPA EDIFÍCIO ANEXO

PLANTA BAIXA

Esc. 1/25

DETALHE BANCADA

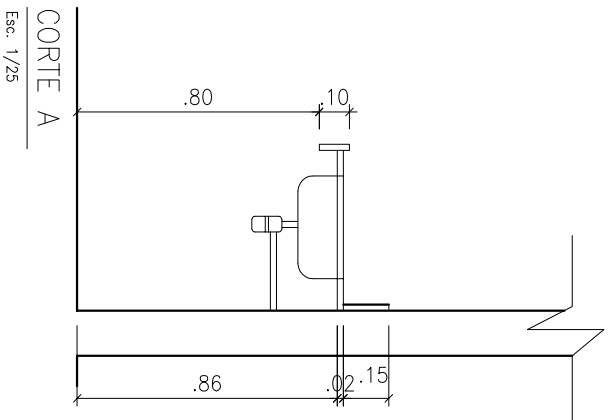

CORTE A

Esc. 1/25



PODER JUDICIÁRIO
JUSTIÇA DO TRABALHO
TRT 7ª REGIÃO
ENGENHARIA

SERVIÇO
VARA MARACANAÚ E ANEXO - COPA
ASSUNTO
DETALHAMENTO

DATA
OUT/2016

ESCALA
1/25