



**PODER JUDICIÁRIO FEDERAL  
TRIBUNAL REGIONAL DO TRABALHO DA 7ª REGIÃO**

**PORTARIA DG Nº 647, DE 05 DE JULHO DE 2023**

Altera os Anexos I, II e III da Portaria DG 334/2010 que regulamenta dispositivos do Ato TRT GP 165/2010, relativo à organização, destinação e controle das vagas de estacionamento do Edifício Sede do Tribunal Regional do Trabalho da 7ª Região e de seus anexos.

**O DIRETOR-GERAL SUBSTITUTO DO TRIBUNAL REGIONAL DO TRABALHO DA 7ª REGIÃO**, no uso de suas atribuições regimentais, e

**CONSIDERANDO** o teor do Ato TRT7 nº 165/2010, que delegou atribuições à Diretoria-Geral;

**CONSIDERANDO** as alterações determinadas pelo Atos TRT7 nºs 385/2011 e 57/2012;

**RESOLVE:**

**Art. 1º** Alterar a destinação das vagas de estacionamento do Edifício Sede do TRT e de seus anexos, na forma disposta nos Anexos I, II e III da presente Portaria.


**Art. 2º** Esta Portaria entra em vigor na data de sua publicação, revogando-se a Portaria DG 66/2012.

**REGISTRE-SE. PUBLIQUE-SE. CUMPRA-SE.**

Fortaleza, 05 de julho de 2023.

**JOÃO RIBEIRO LIMA JÚNIOR**

Diretor-Geral Substituto

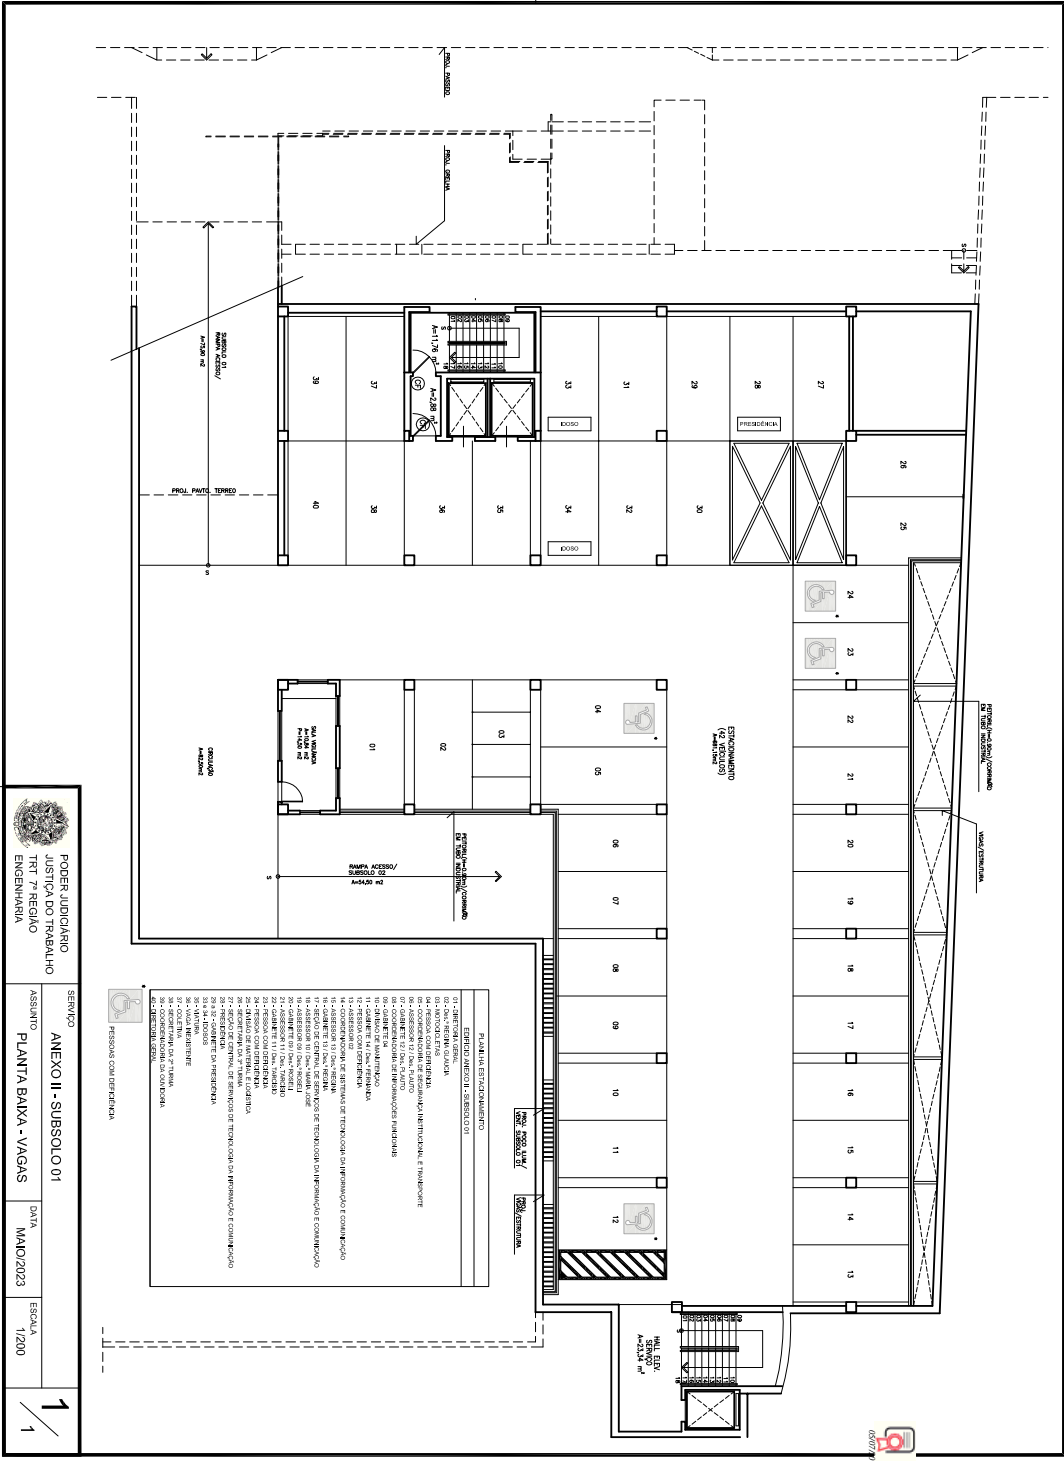

PODER JUDICIÁRIO  
JUSTIÇA DO TRABALHO  
TRT - 7ª REGIÃO  
ENSENHARA


SERVIÇO  
ANEXO II - SUBSÓLO 01

ASSÍNTO  
PLANTA BAIXA - VAGAS


DATA  
MAY/2023

ESCALA  
1/200

1 / 1

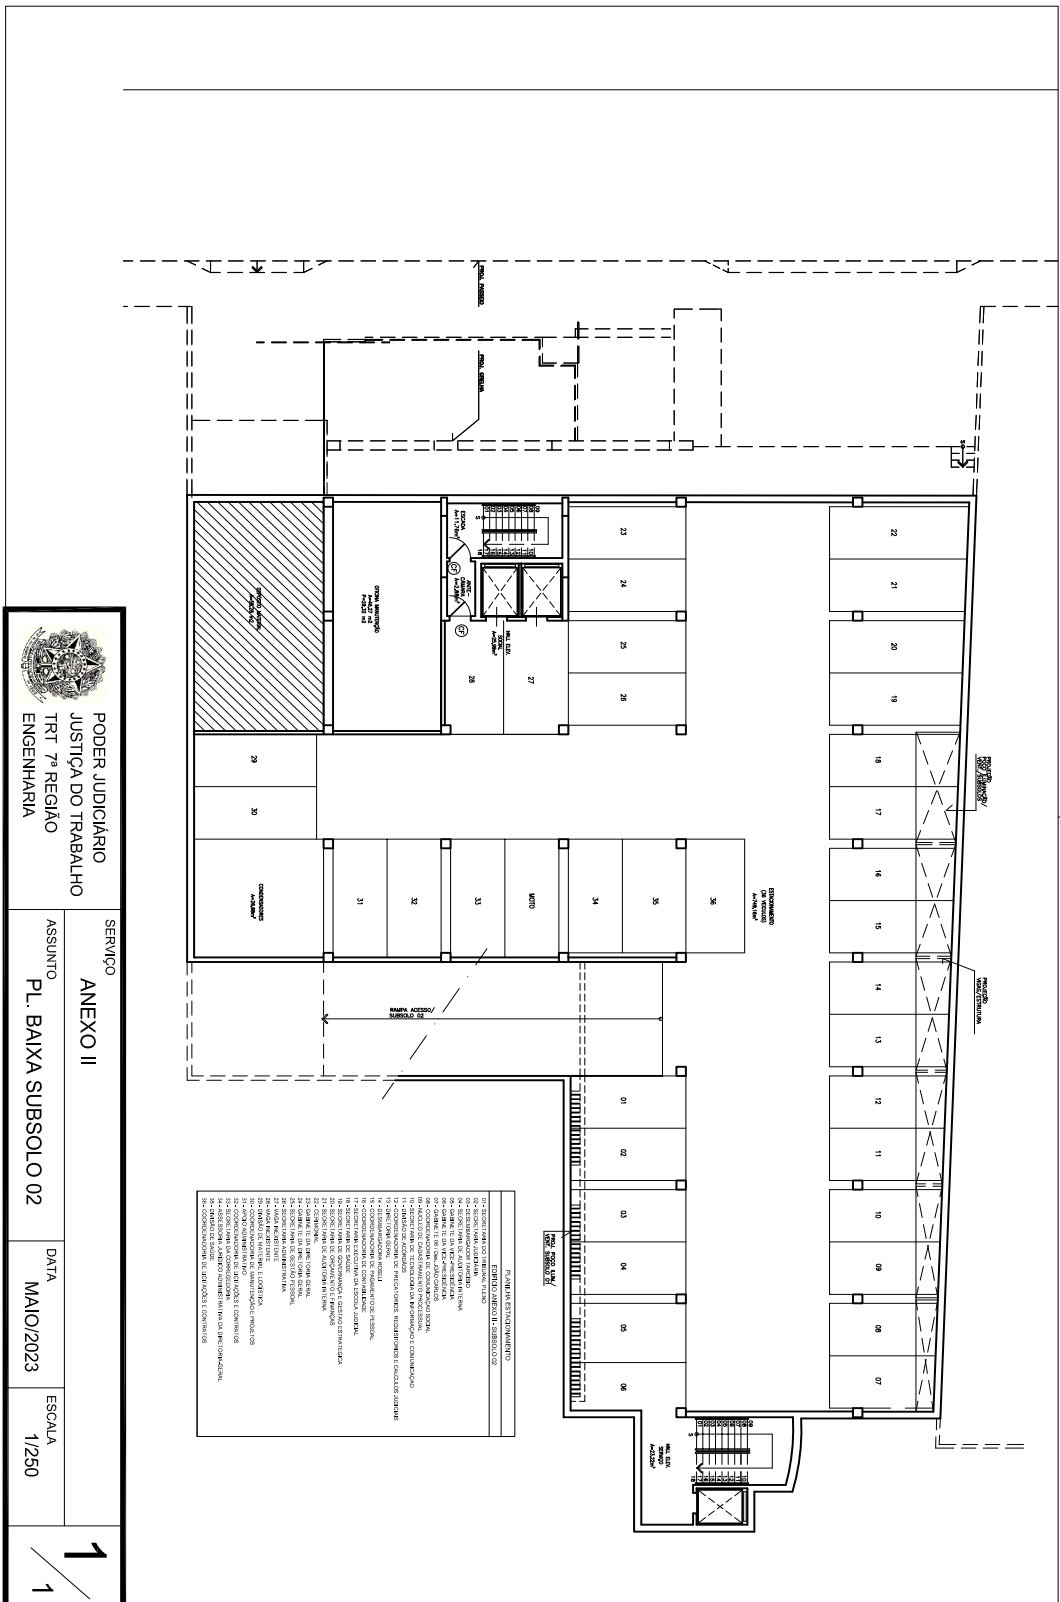

Fonte: Diário Eletrônico da Justiça do Trabalho, Brasília, DF, n. 3758, 05 jul. 2023. Caderno Administrativo do Tribunal Regional do Trabalho da 7ª Região, p. 3.

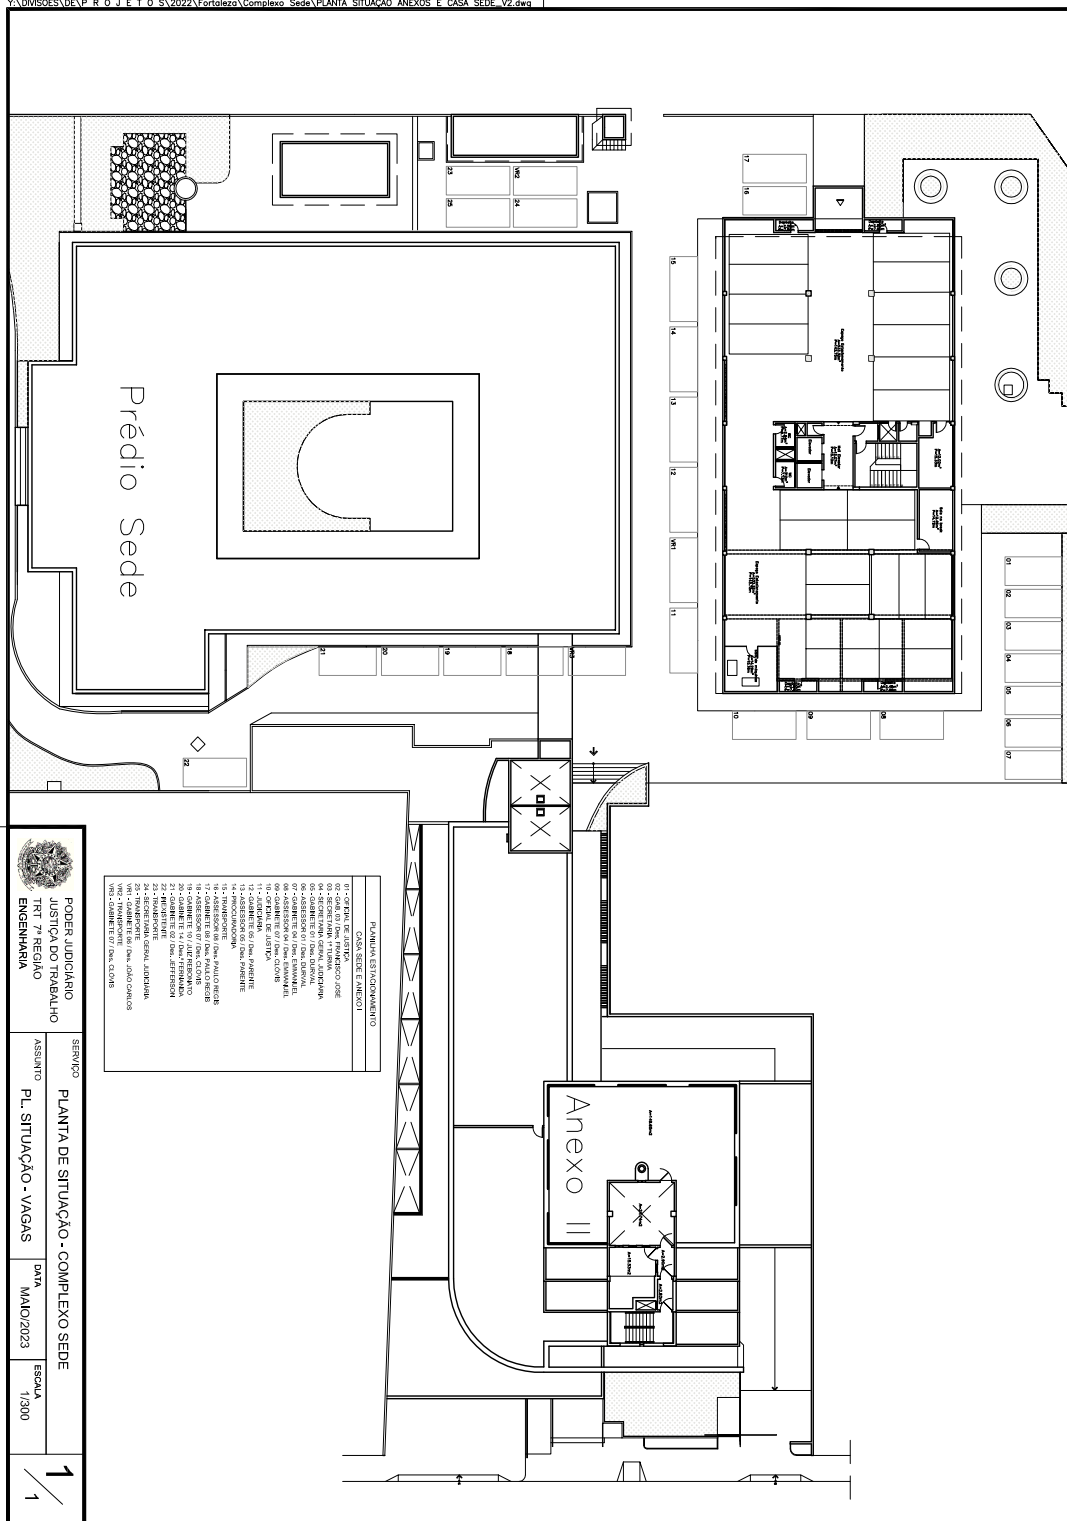

PODER JUDICIÁRIO  
JUSTIÇA DO TRABALHO  
7ª REGIÃO  
ENGENHARIA

SERVIÇO  
PLANTA DE SITUAÇÃO - COMPLEXO SEDE  
ASSINTE  
PL. SITUAÇÃO - VAGAS

DATA  
MAIO/2023

ESCALA  
1/300

1/1