


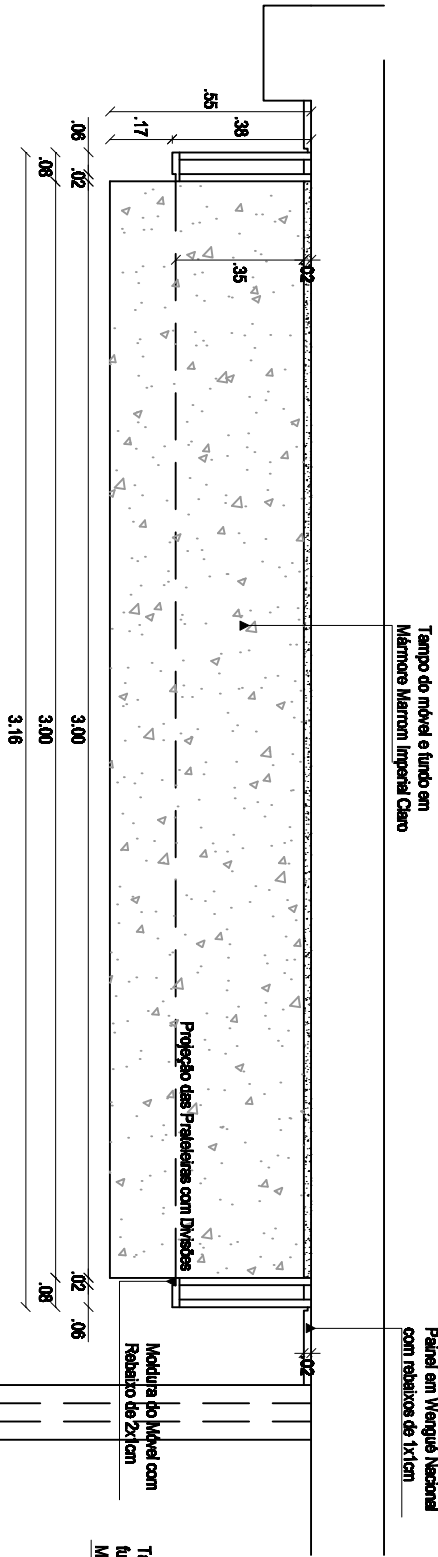


TRIBUNAL REGIONAL DO TRABALHO - 7ª REGIÃO
GABINETE DR. PARENTE - ANEXO I - 1º PAVIMENTO

OBSERVAÇÕES:
TODAS AS MEDIDAS DEVERÃO SER RIGOROSAMENTE CONFERIDAS NO LOCAL.
O MÓVEL SERÁ EM MDF REVESTIDO EXTERIAMENTE C/ LÂMINA PRÉ-COMPOSTA WIENGÜE NACIONAL C/ ACABAMENTO VERNIZ PU FOSCO

Planta Baixa
Escala 1:20



Corte Transversal
Escala 1:20

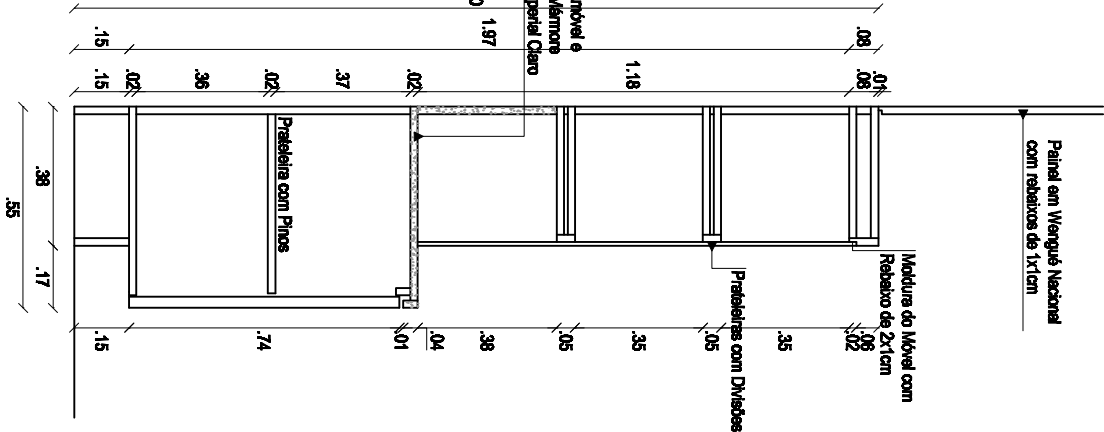

MÓVEL PARA LIVROS
PLANTA BAIXA E CORTE

PLANTA :
01/02

ESCALA :
1:20

DATA :
ABRIL 2010