


OBS. 01: TODAS AS MEDIDAS DEVERÃO SER RIGOROSAMENTE CONFERIDAS NO LOCAL.

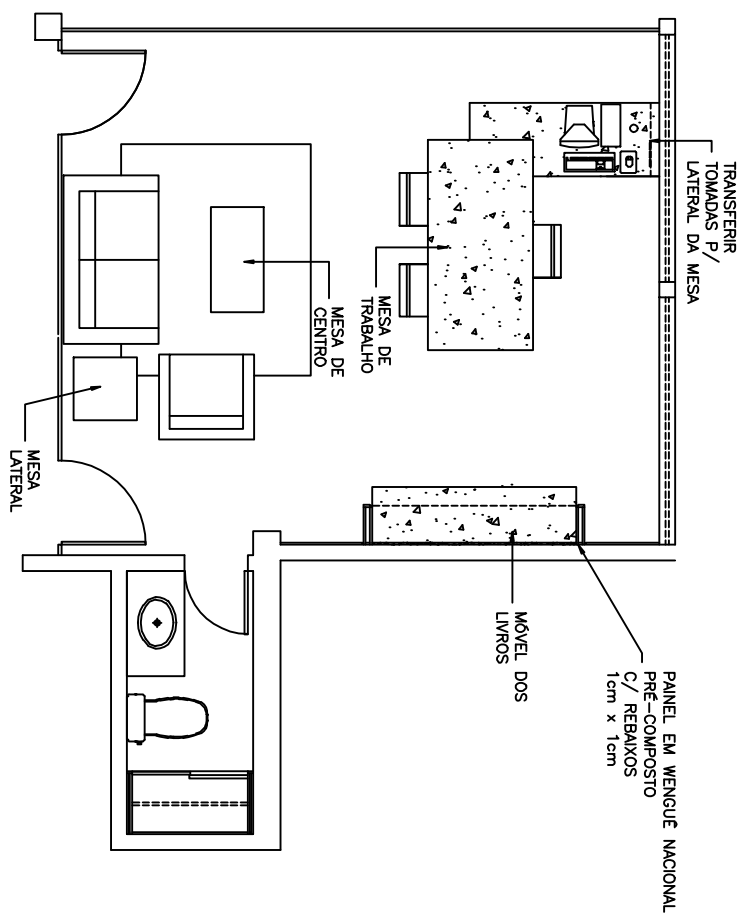

1 PLANTA BAIXA
ESCALA 1/50

PROJETO: TRIBUNAL REGIONAL DO TRABALHO

ASSUNTO: SALA PRESIDÊNCIA

DESENHO: JACQUELINE ARRUDA

DATA: 20/04/2006

LOCAL DA OBRA: RUA VICENTE LEITE 1280

CARLOS OTÁVIO
ARQUITETURA & INTERIORES
Avenida Shopping & Office
Av. Dom Luiz, 300 - S.901
Fone/fax: (085) 264.9359

01/10