


OBS. 01: TODAS AS MEDIDAS DEVERÃO SER RIGOROSAMENTE CONFERIDAS NO LOCAL.


OBS. 02: A PRATELEIRA EM MDF REVESTIDO EXTERNAMENTE C/ LÂMINA WENGUE NACIONAL TERÁ ACABAMENTO EM VERNIZ PU FOSCO

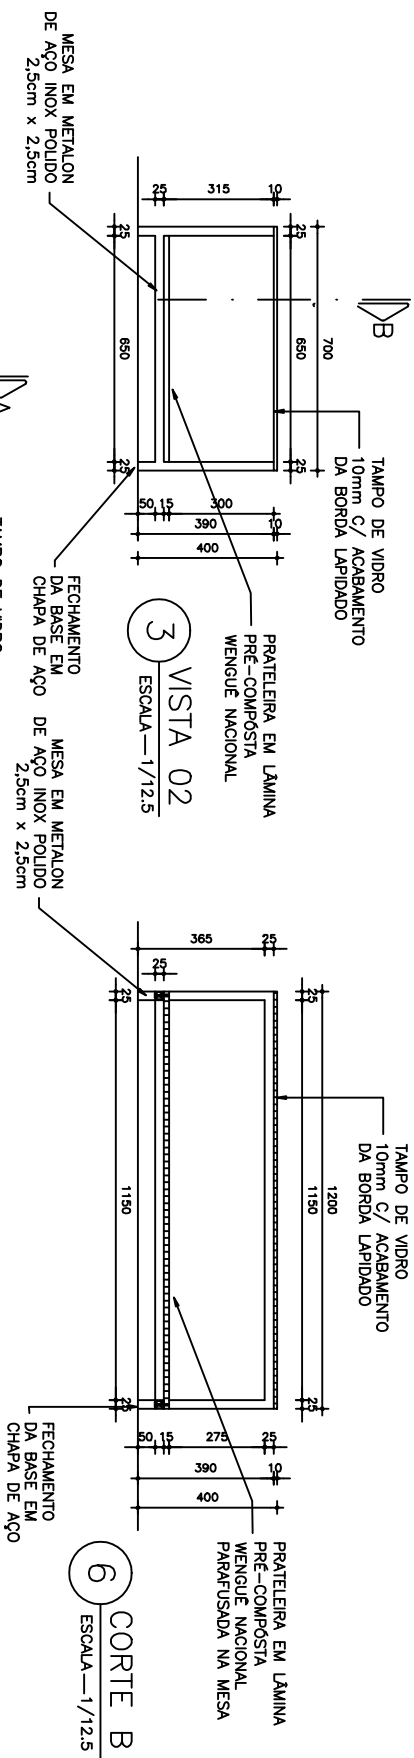

3

VISTA 02

ESCALA - 1/12,5

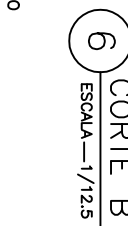

2

VISTA 01


ESCALA - 1/12,5



5

CORTE A



ESCALA - 1/12,5

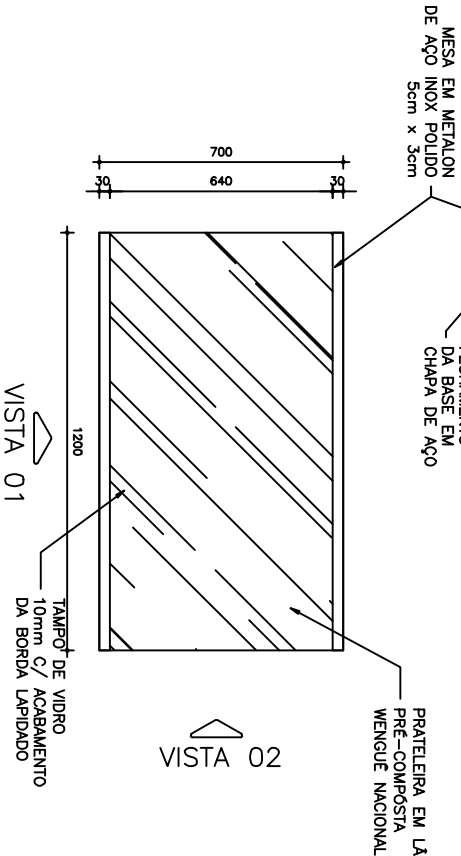

1

VISTA 01

ESCALA - 1/12,5

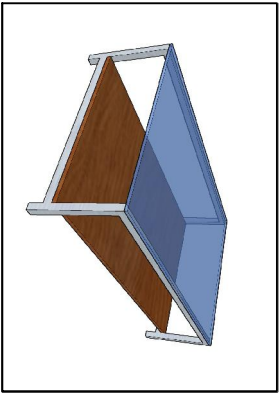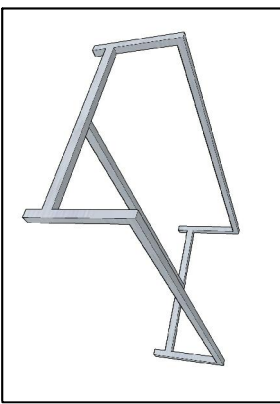

4

PERSPECTIVA

ESCALA - 1/12,5

1

PLANTA BAIXA

MESA DE CENTRO

ESCALA - 1/12,5