



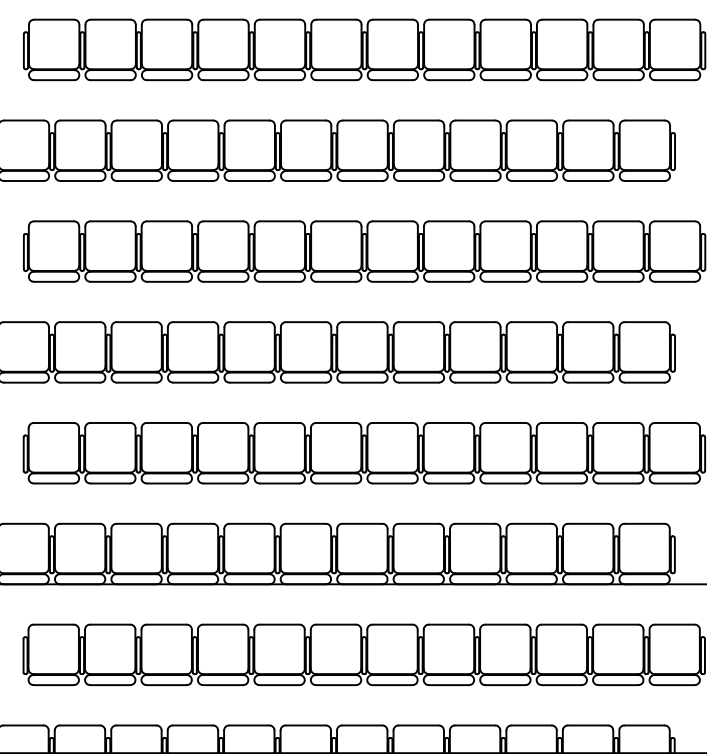

SALA DE
TREINAMENTOS

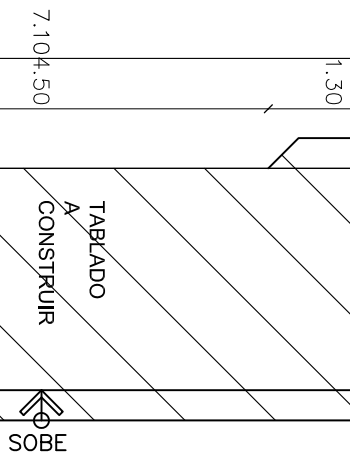

DIVISÓRIA N1
A CONSTRUIR

FOYER



TRIBUNAL REGIONAL DO TRABALHO - 7ª REGIÃO
SALA DE SESSÕES - PROC N 26.806/2010-5
ADAPTAÇÃO DO AUDITÓRIO

ARQUIVO: X:\DEI\PROCESSOS ENGENHARIA - 2010\SALA DE SESSÕES PROVISÓRIA - AUDITÓRIO

REFORMA		PLANTA : 02/08	ESCALA: 1:75
PLANTA BAIXA			
		DATA:	AGOSTO 2010