



2 VISTA 01

ESCALA 1/10

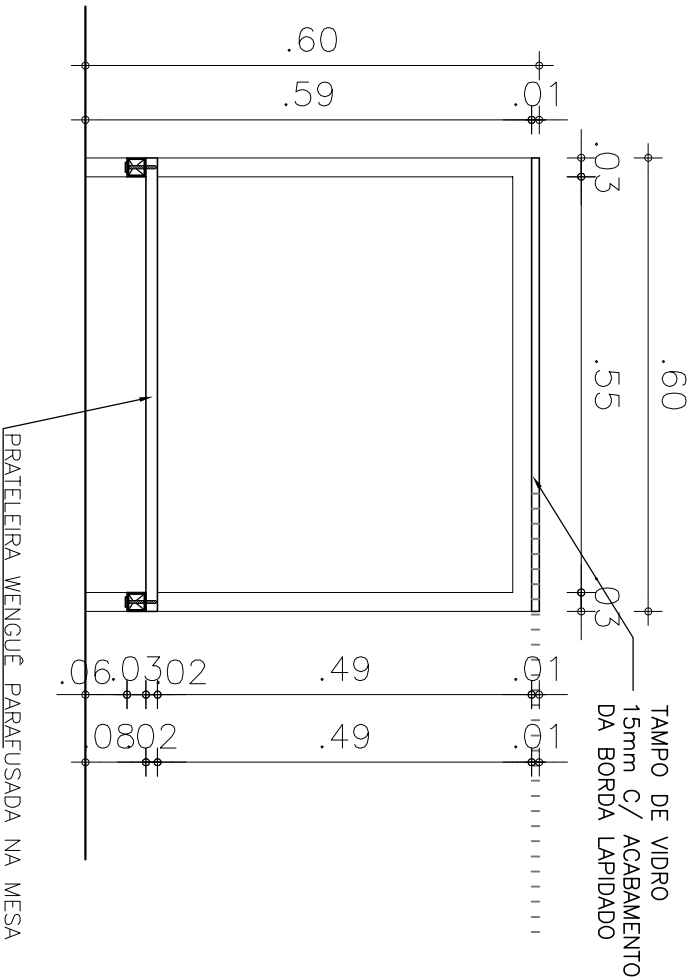

3 CORTE AA


ESCALA 1/10

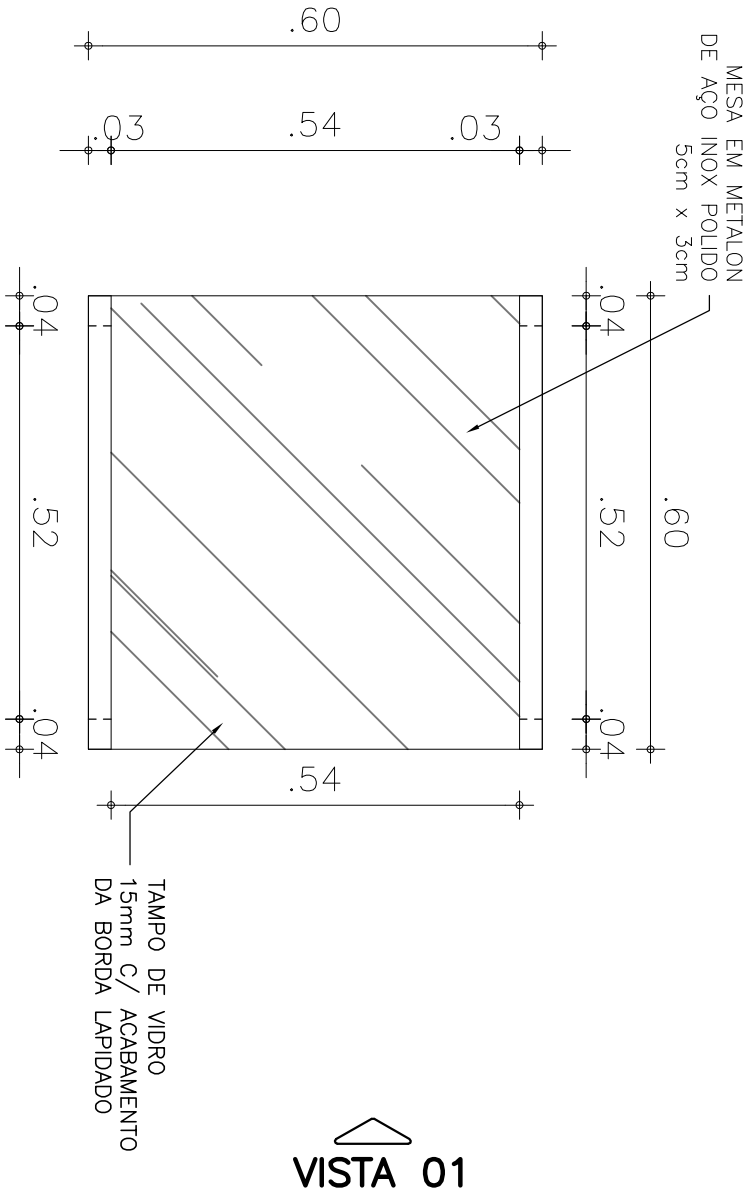

1 PLANTA BAIXA

MESA LATERAL

ESCALA 1/10

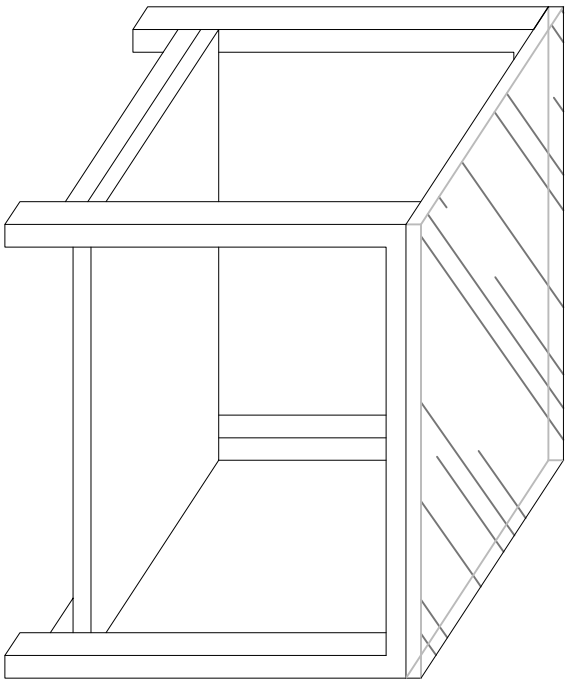

4 PERSPECTIVAS ILUSTRATIVAS

ESCALA S/E

OBS. 01:TODAS AS MEDIDAS DEVERÃO SER RIGOROSAMENTE CONFERIDAS NO LOCAL.



PODER JUDICIÁRIO
JUSTIÇA DO TRABALHO
TRT 7ª REGIÃO
ENGENHARIA

SERVIÇO

MOBILIÁRIO GAB. DOS DESEMBARGADORES

ASSUNTO

MESA DE CANTO

DATA

SET/2012

ESCALA

Indicada