




PLANTA BAIXA - LAYOUT
Escala 1/100

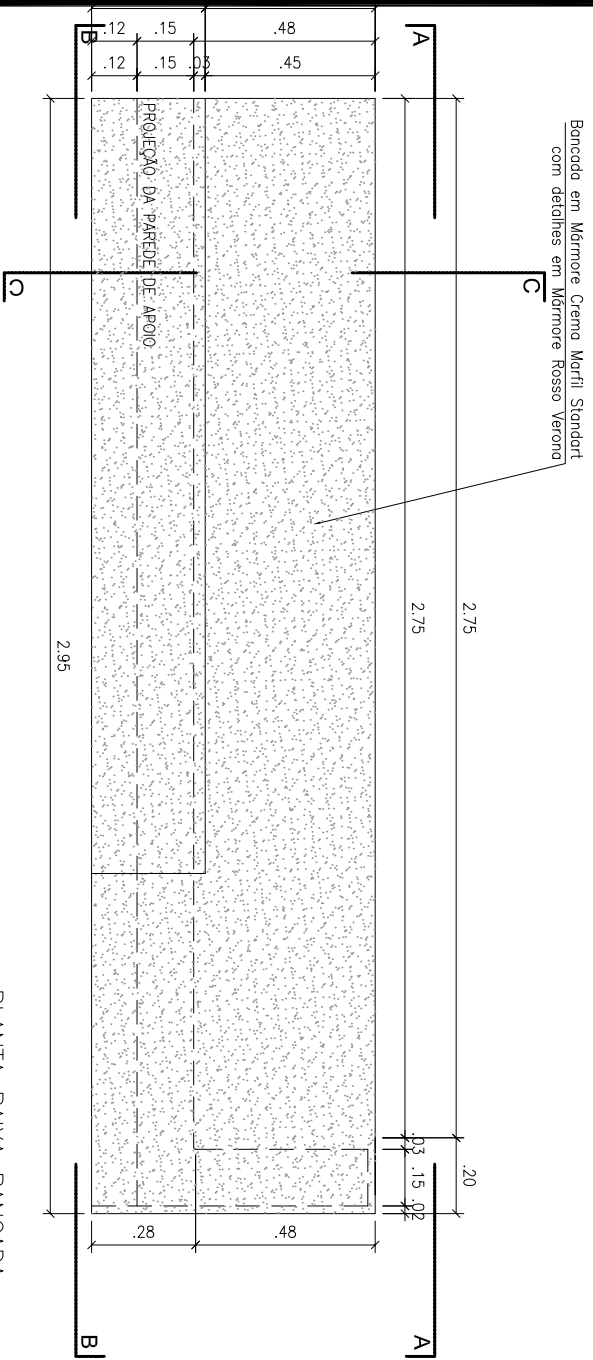


PLANTA BAIXA BANCADA
Escala 1:20

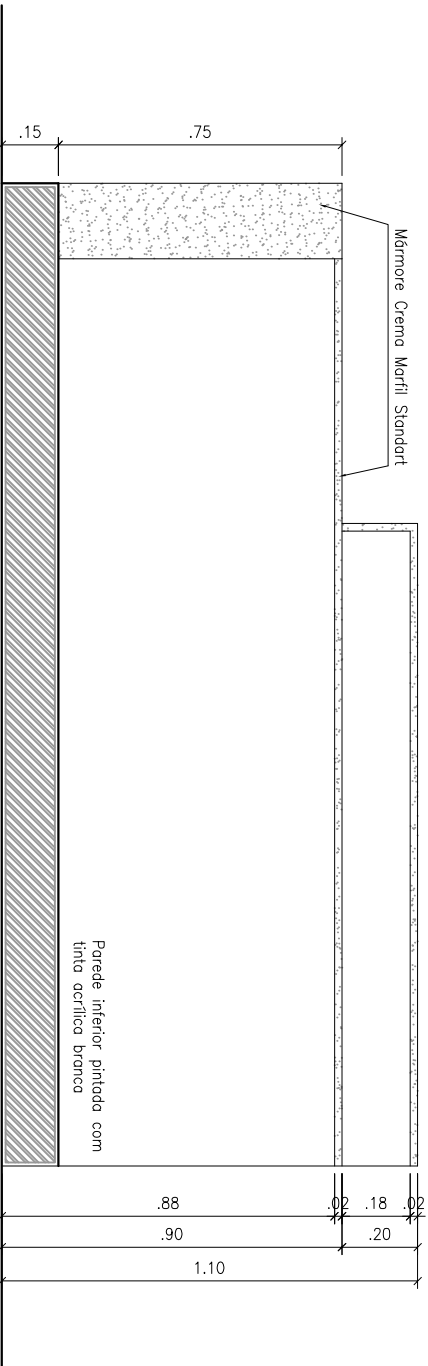

CORTE A
Escala 1:20

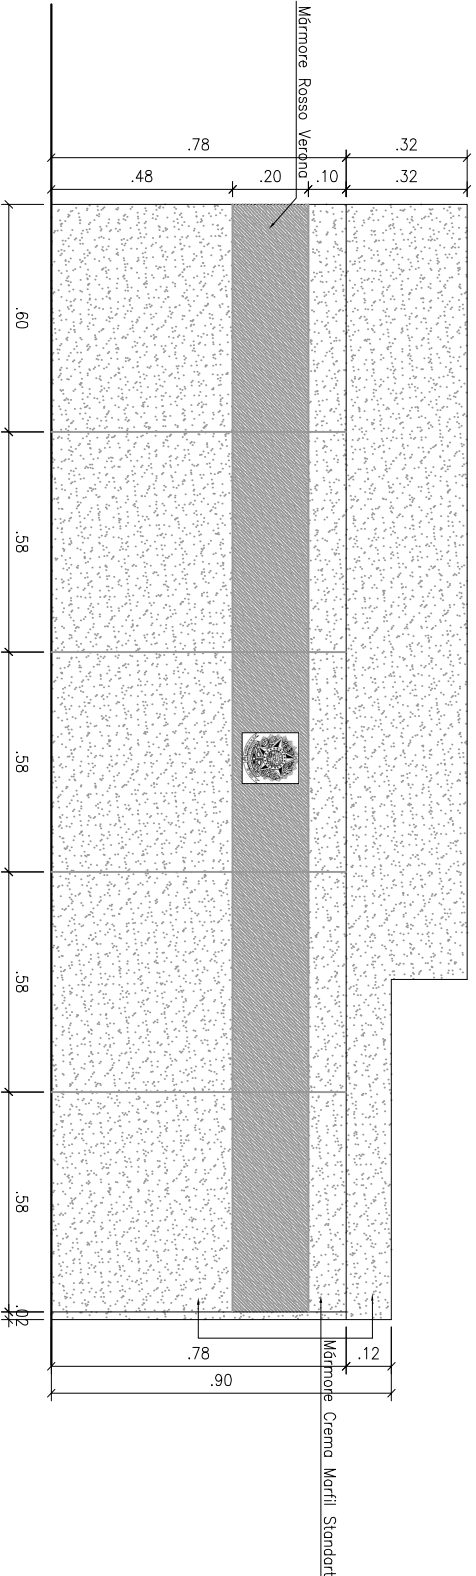

CORTE B
Escala 1:20

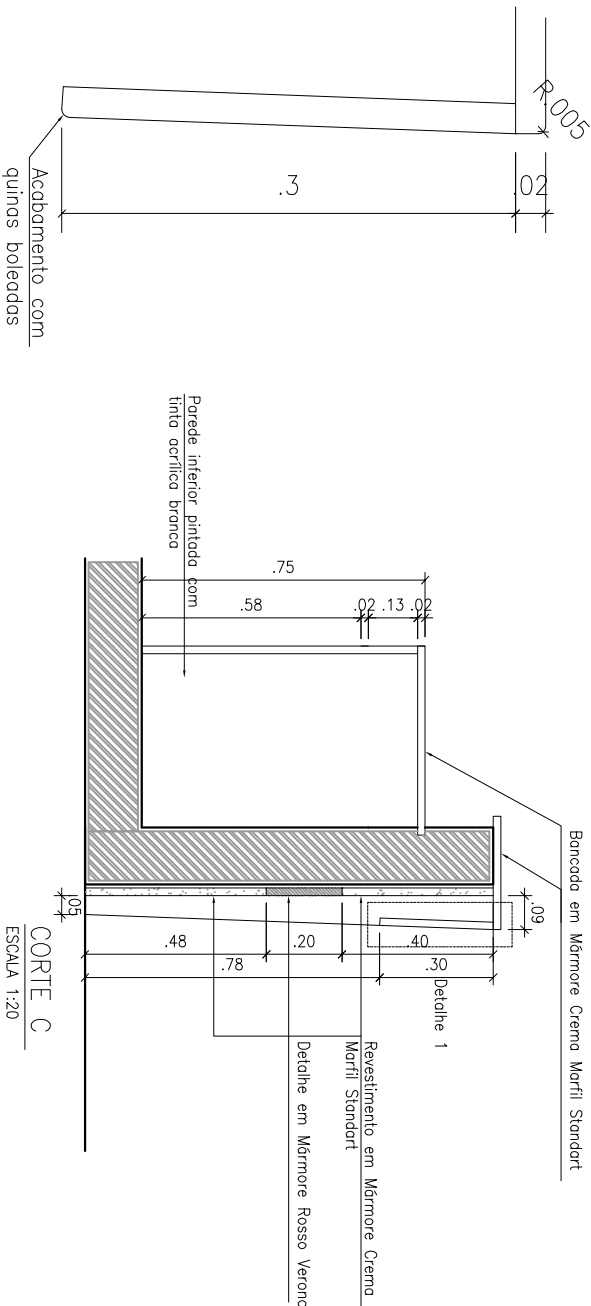

CORTE C
Escala 1:20



PODER JUDICIÁRIO
JUSTIÇA DO TRABALHO
TRT 7ª REGIÃO
ENGENHARIA

SERVIÇO
REFORMA GAB. ANEXO I - TÉRREO
ASSUNTO
BANCADA DA SEGURANÇA

DATA
NOV/2012

ESCALA
1/100