



Legenda:  
===== A DEMOLIR  
————— A CONSTRUIR

PLANTA BAIXA – REFORMA  
Esc. 1/50

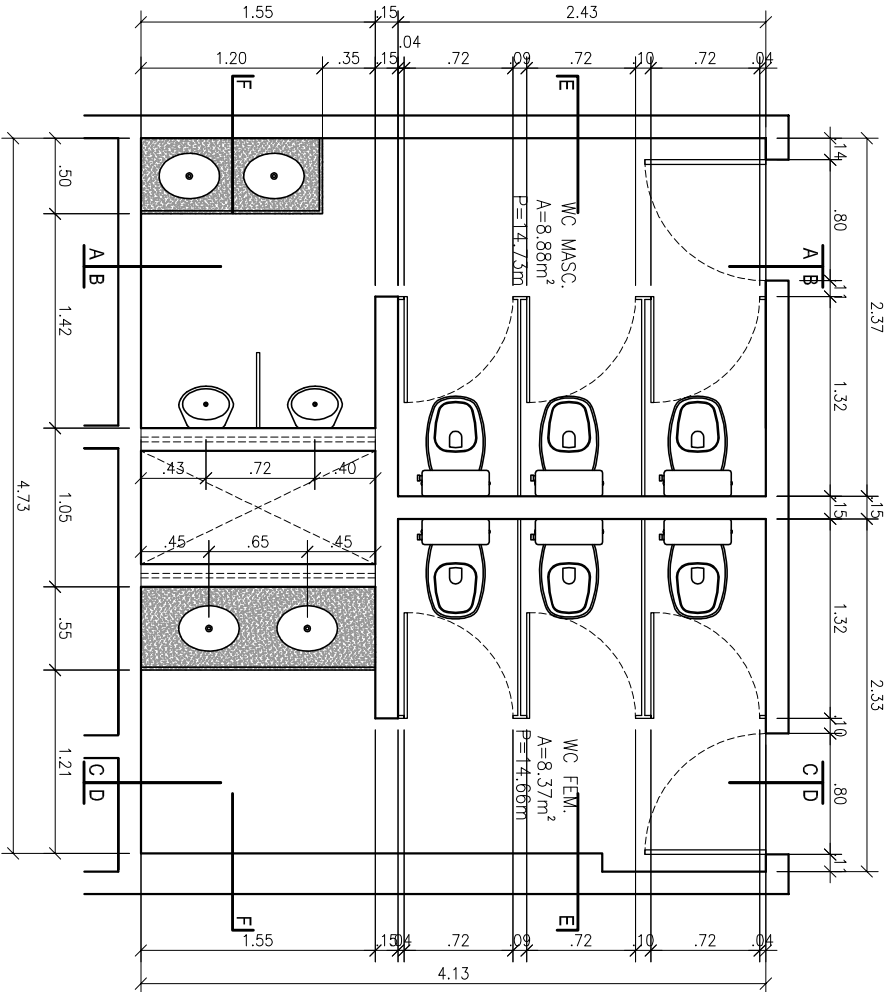

PLANTA BAIXA – LAYOUT  
Esc. 1/50

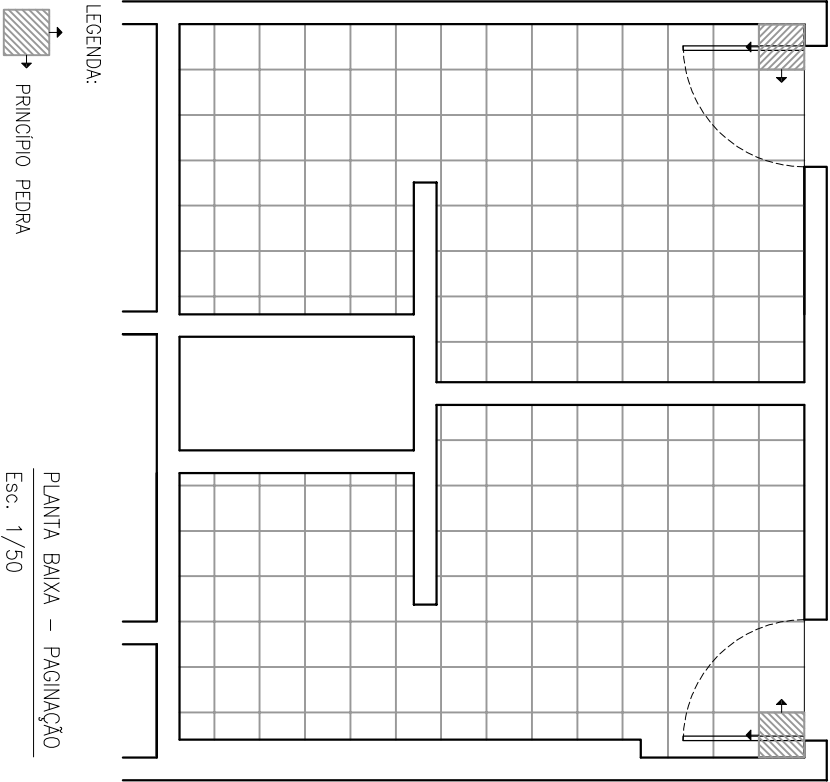

PLANTA BAIXA – PAGINAÇÃO  
Esc. 1/50

- Observações:
- Cerâmica branca esmaltada 30x30cm PEI 5 (pisos) e PEI 4 (paredes), tipo A, sendo assentadas com argamassa pré-fabricada e rejuntadas com massa de rejunte impermeável na cor branca, com espessura de até 2mm;
  - Solteira em granito cinza andorinha 0,15x0,80m;



PODER JUDICIÁRIO  
JUSTIÇA DO TRABALHO  
TRT 7ª REGIÃO  
ENGENHARIA

SERVIÇO  
REFORMA GAB. ANEXO I - BWCS 1º e 3º PAVIMENTOS  
ASSUNTO  
DETALHAMENTO BWC PADRÃO  
DATA  
NOV/2011  
ESCALA  
1/50