


Legenda:

===== A DEMOLIR

———— A CONSTRUIR


PLANTA BAIXA – REFORMA

Esc. 1/50

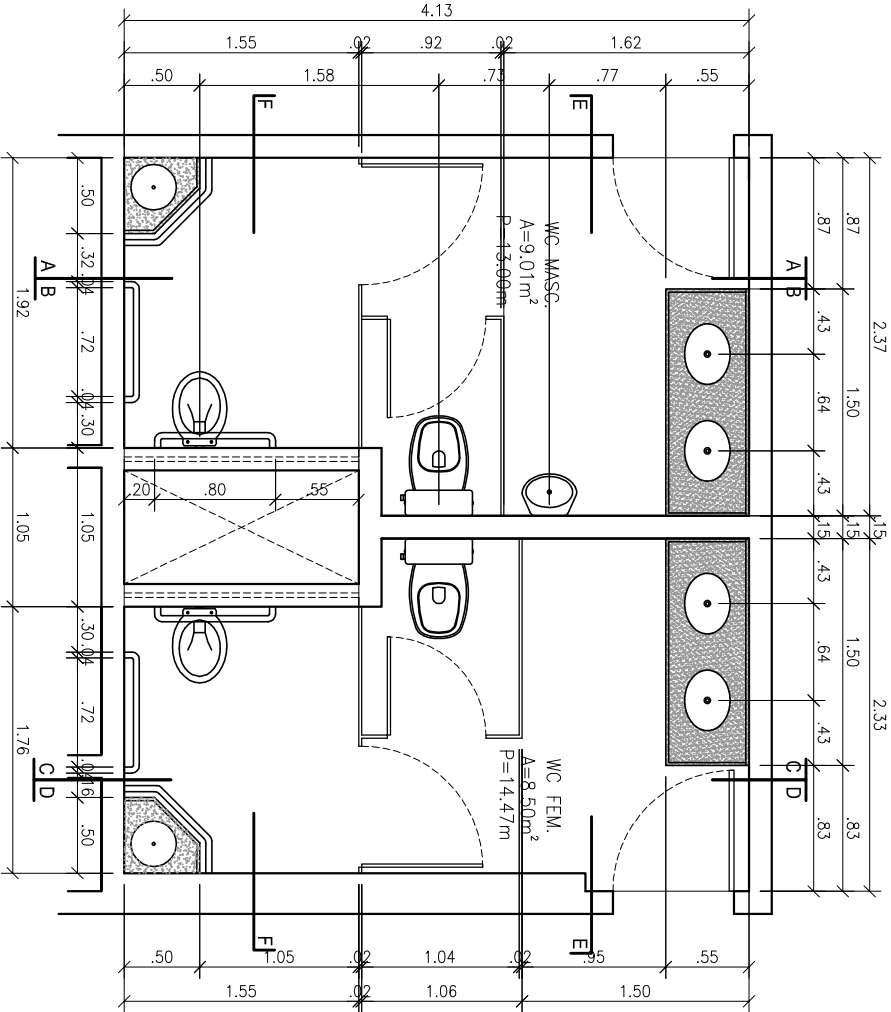

PLANTA BAIXA – LAYOUT

Esc. 1/50

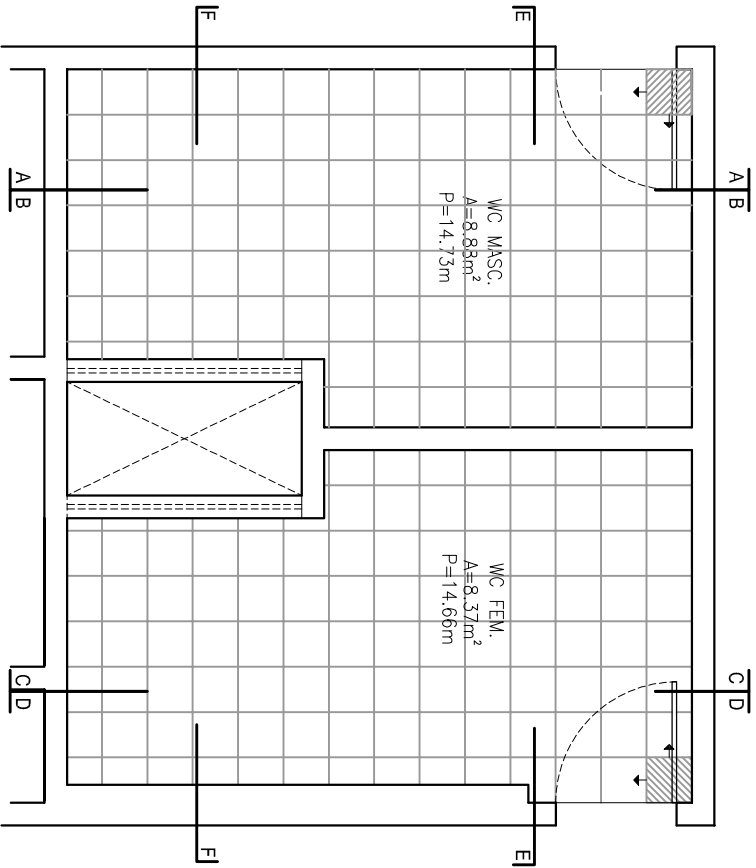

PLANTA BAIXA – PAGINAÇÃO

Esc. 1/50

- Observações:
- Cerâmica branca esmaltada 30x30cm PEI 5 (pisos) e PEI 4 (paredes), tipo A, sendo assentadas com argamassa pré-fabricada e rejuntadas com massa de rejunte impermeável na cor branca, com espessura de até 2mm;
 - Solteira em granito cinza andorinha 0,15x0,80m;



PODER JUDICIÁRIO
JUSTIÇA DO TRABALHO
TRT 7ª REGIÃO
ENGENHARIA

SERVIÇO
REFORMA GAB. ANEXO I - BWC MEZANINO

ASSUNTO
DETALHAMENTO BWC PPNE

DATA
NOV/2011

ESCALA
1/50