


ARMÁRIO 02

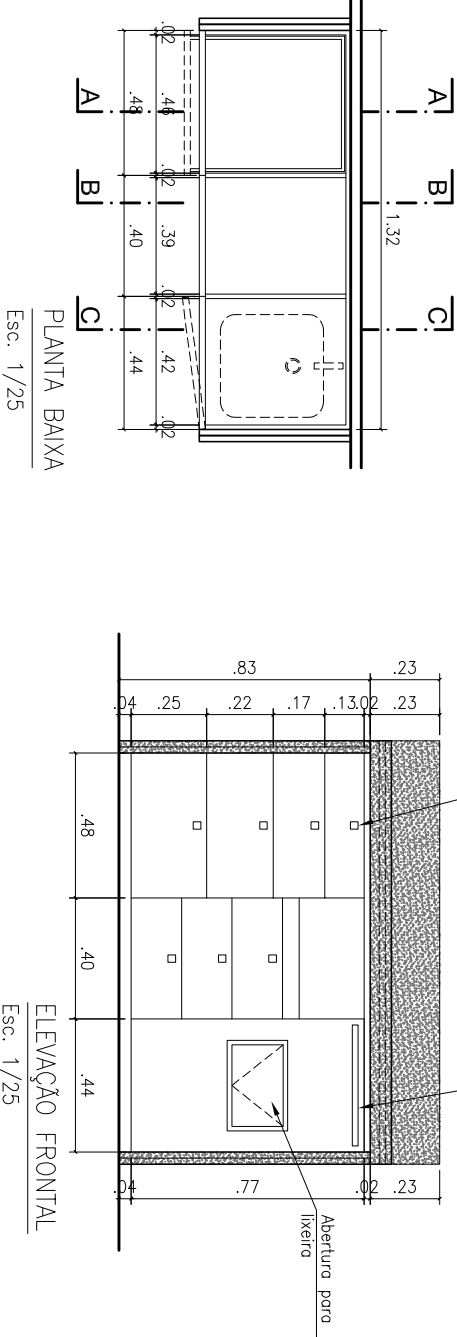


PLANTA BAIXA
Esc. 1/25

ELEVAÇÃO FRONTAL
Esc. 1/25


- OBSERVAÇÕES:
- Cotas em metro;
 - Conferir as medidas no local;
 - Mobiliário em mdf revestido interna e externamente por laminado plástico liso na cor branca;
 - Puxadores quadrados tipo ponto, 2,5x2,5 cm, com exceção da porta da lixeira, com puxador tipo toalheiro 40 cm;
 - Portas com dobradiças de pressão;
 - Gavetas com corredeiras telescópicas metálicas.

MESA 01

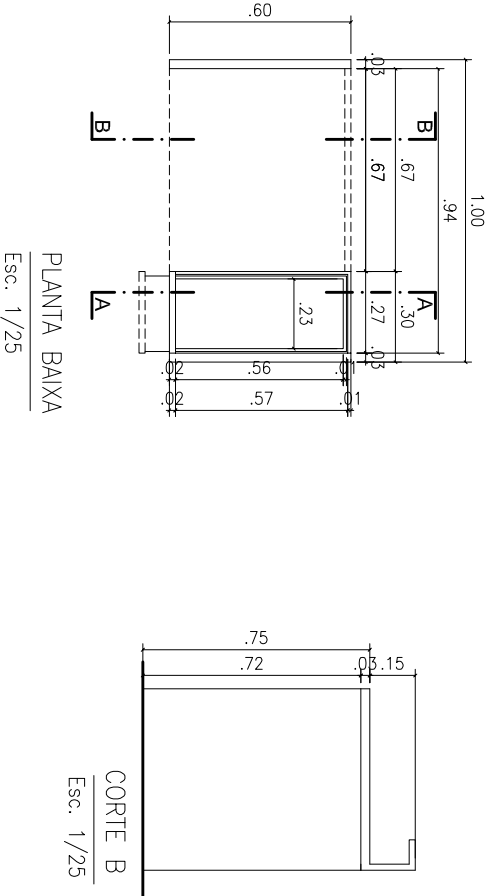

PLANTA BAIXA
Esc. 1/25

CORTE B
Esc. 1/25

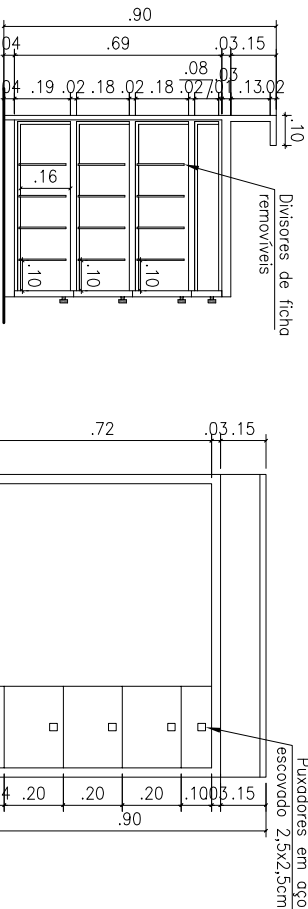

CORTE A
Esc. 1/25


ELEVAÇÃO FRONTAL
Esc. 1/25

- OBSERVAÇÕES:
- Cotas em metro;
 - Conferir as medidas no local;
 - Mobiliário em mdf revestido interna e externamente por laminado plástico liso na cor branca;
 - Puxadores quadrados tipo ponto, 2,5x2,5 cm;
 - Gavetas com corredeiras telescópicas metálicas.


FORRO PVC

FORRO PVC


FORRO PVC

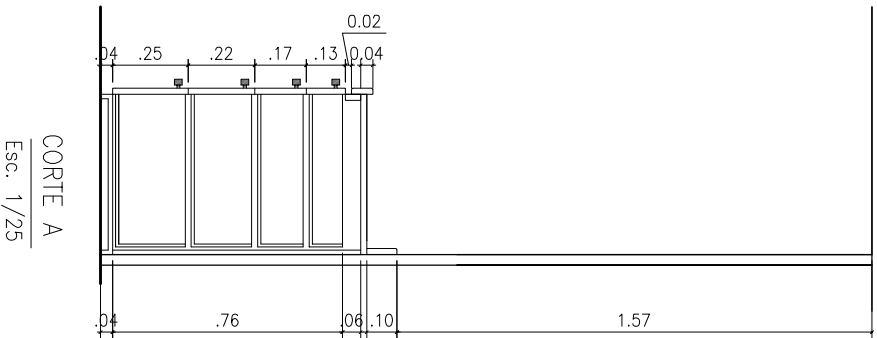

CORTE A
Esc. 1/25

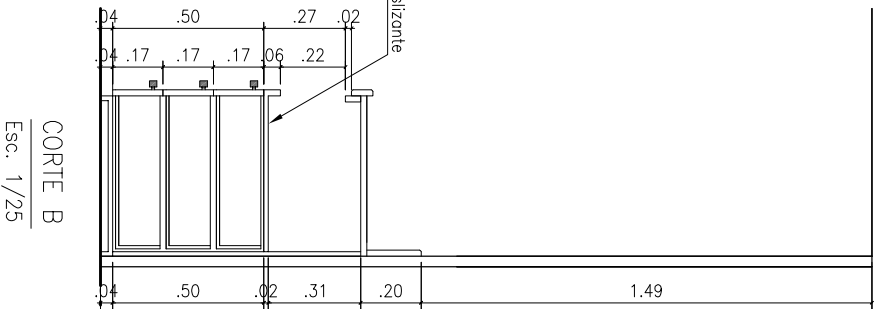

CORTE B
Esc. 1/25

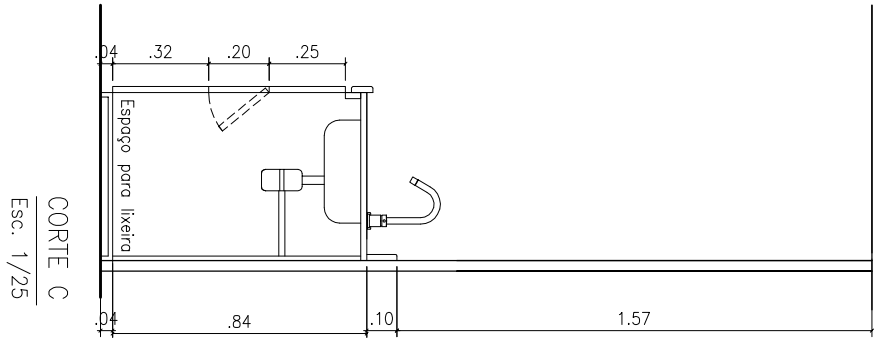

CORTE C
Esc. 1/25



PODER JUDICIÁRIO
JUSTIÇA DO TRABALHO
TRT 7ª REGIÃO
ENGENHARIA

SERVIÇO
MOBILIÁRIO REFORMA TÉRREO - ANEXO II - DENTISTAS
ASSUNTO
CONSULTÓRIO 1
DATA
ABR/2014
ESCALA
1/25