



MESA 03

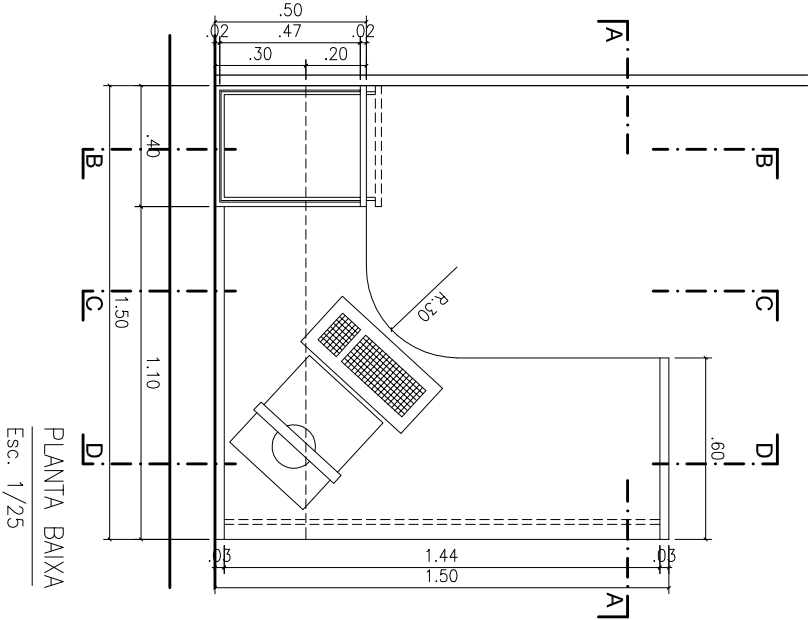


PLANTA BAIXA
Esc. 1/25


- OBSERVAÇÕES:
- Cotas em metro;
 - Conferir as medidas no local;
 - Mobiliário em mdf revestido interna e externamente por laminado plástico liso na cor branca;
 - Puxadores quadrados tipo ponto, em aço inox, 2,5x2,5 cm;
 - Gavetas com corredeiras telescópicas metálicas.

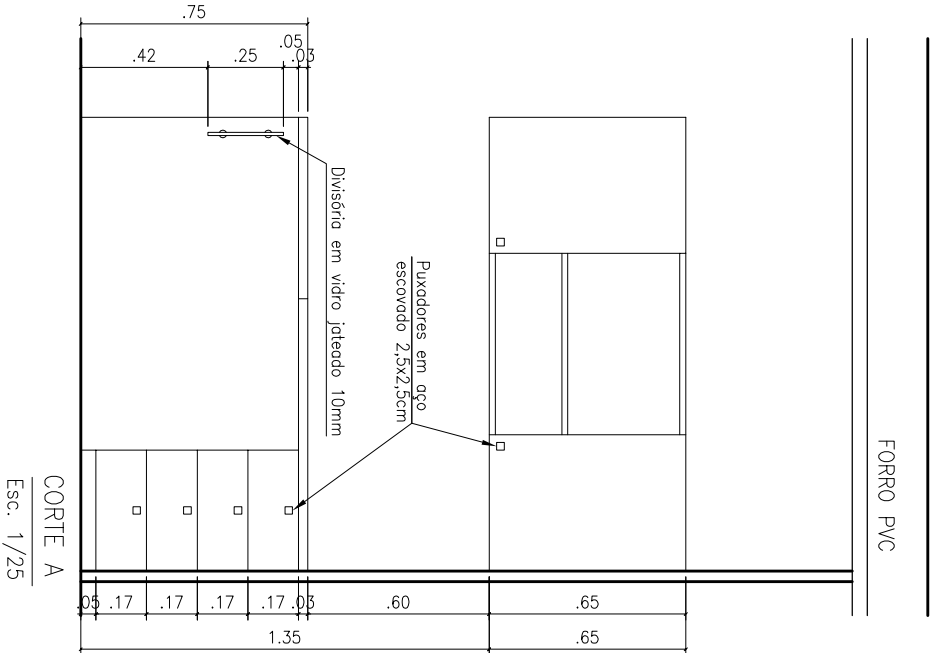


CORTE A
Esc. 1/25

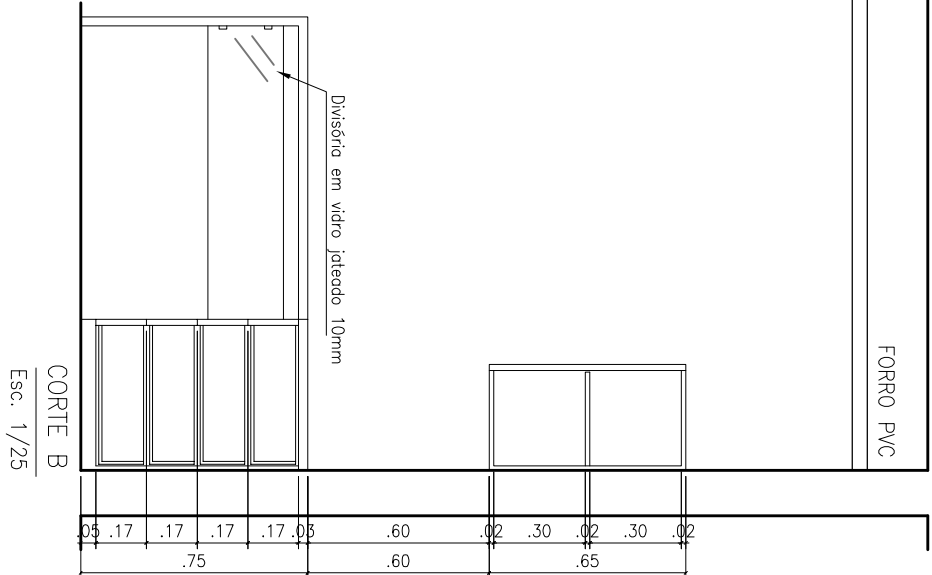

CORTE B
Esc. 1/25

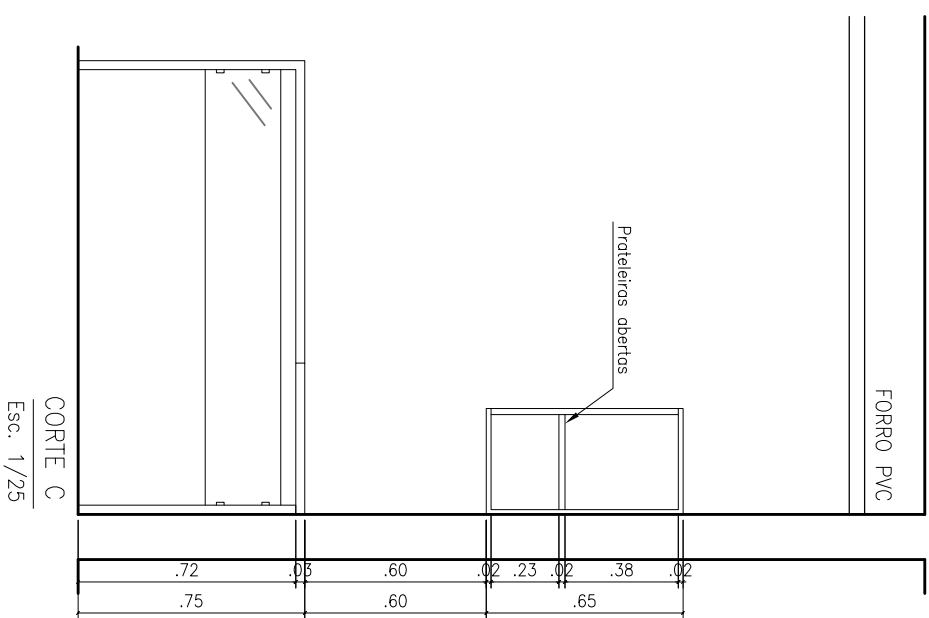

CORTE C
Esc. 1/25

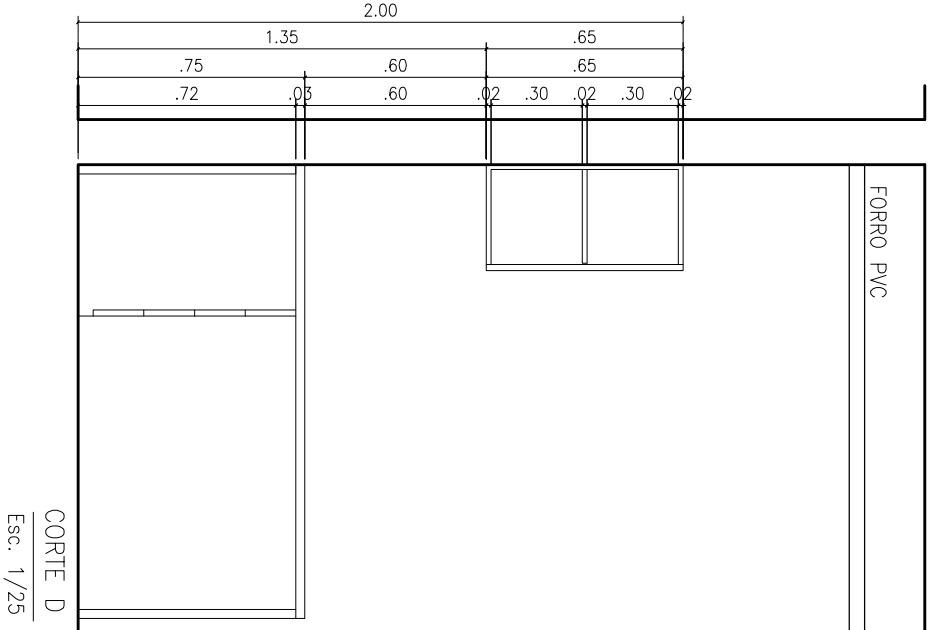

CORTE D
Esc. 1/25



PODER JUDICIÁRIO
JUSTIÇA DO TRABALHO
TRT 7ª REGIÃO
ENGENHARIA

SERVIÇO
MOBILIÁRIO REFORMA TÉRREO - ANEXO II - DENTISTAS
ASSUNTO
RECEPÇÃO
DATA
ABR/2014
ESCALA
1/25