



ARMÁRIO 12

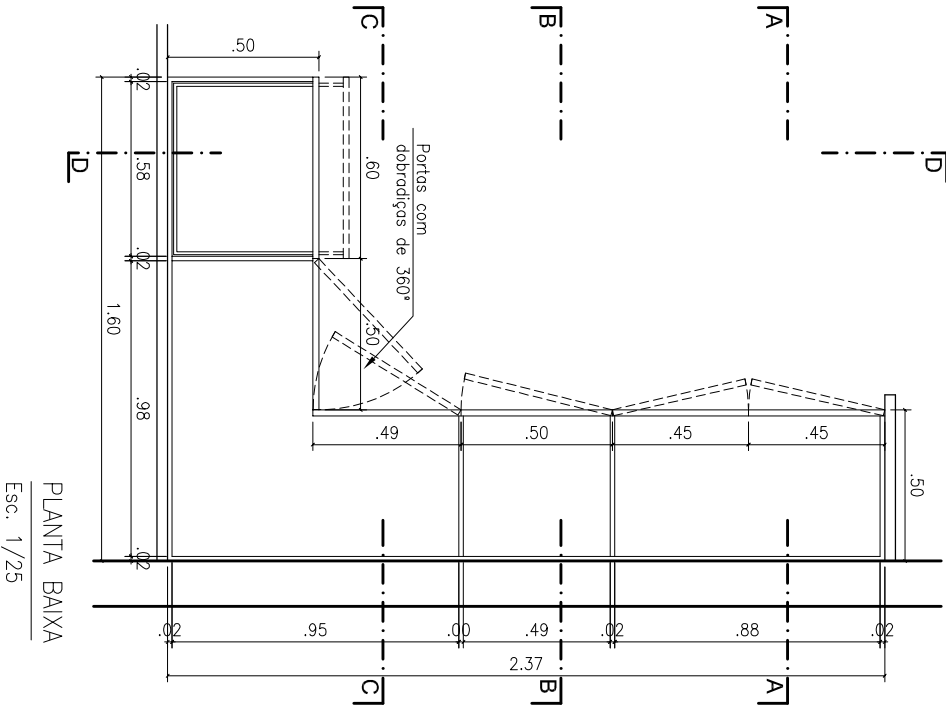


PLANTA BAIXA  
Esc. 1/25


- OBSERVAÇÕES:
- Cotas em metro;
  - Conferir as medidas no local;
  - Mobiliário em mdf revestido interna e externamente por laminado plástico liso na cor branca;
  - Puxadores retangulares, 2x15cm, em aço inox escovado;
  - Portas com dobradiças de pressão;
  - Gavetas com corredeiras telescópicas metálicas;
  - Duas portas com dobradiças de pressão com giro de 360°.

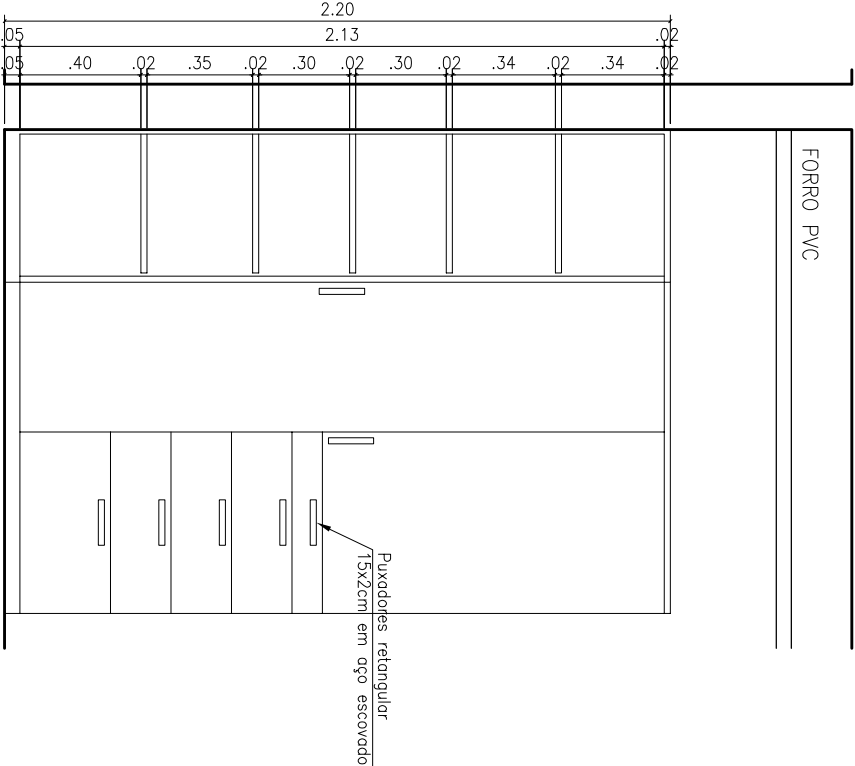


CORTE A  
Esc. 1/25

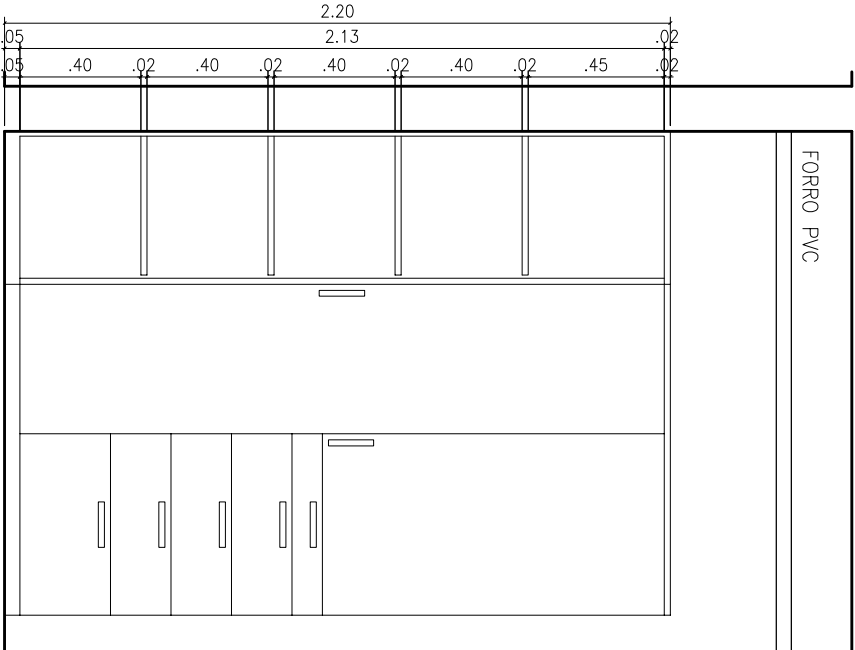

CORTE B  
Esc. 1/25

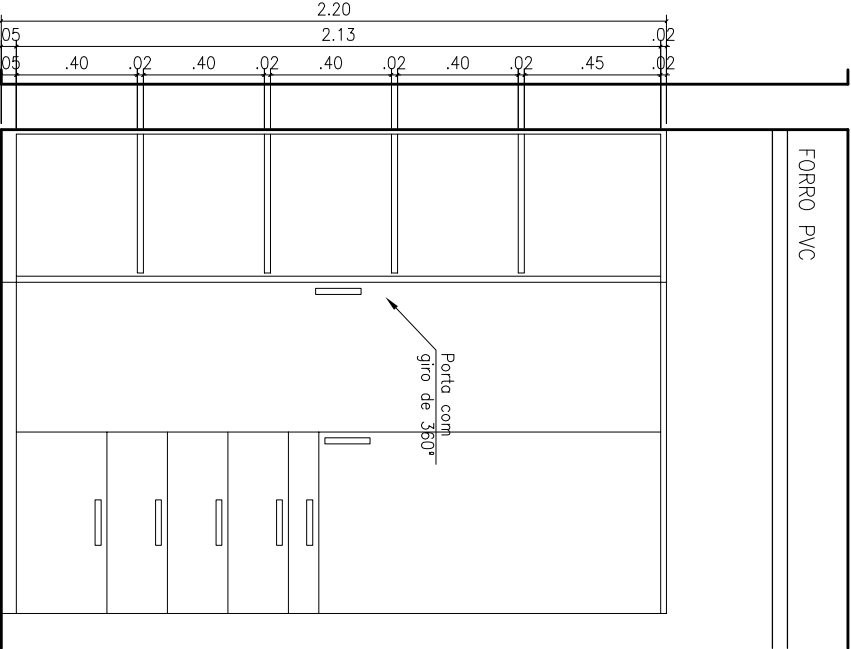

CORTE C  
Esc. 1/25

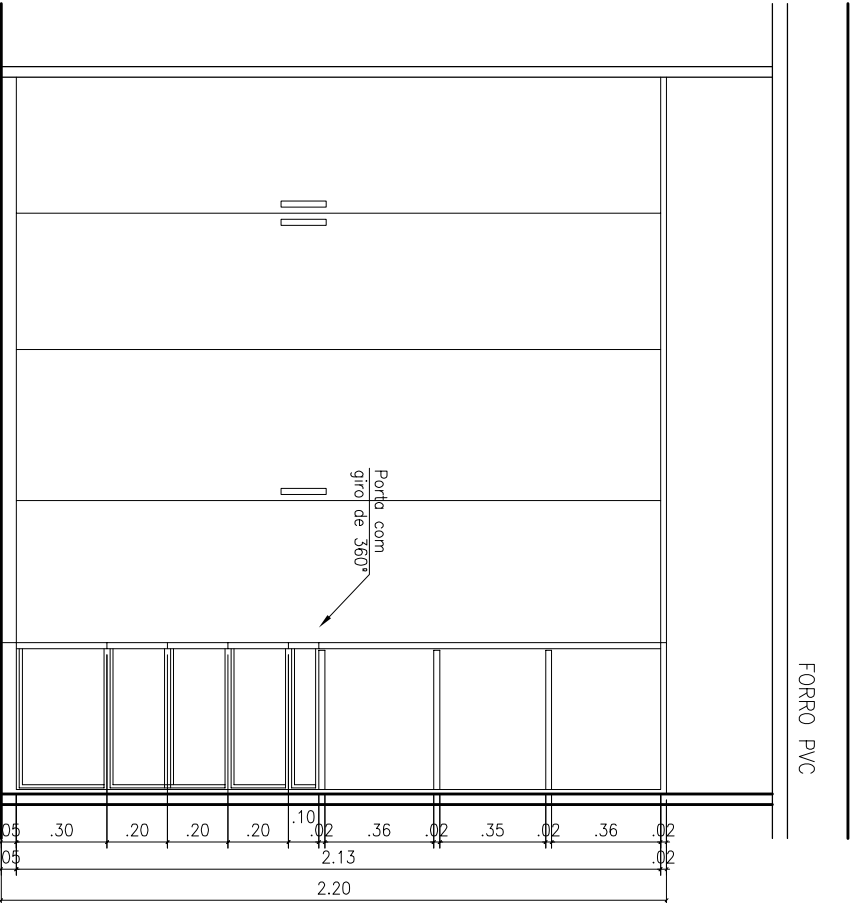

CORTE D  
Esc. 1/25



PODER JUDICIÁRIO  
JUSTIÇA DO TRABALHO  
TRT 7ª REGIÃO  
ENGENHARIA

SERVIÇO  
MOBILIÁRIO REFORMA TÉRREO - ANEXO II - DENTISTAS  
ASSUNTO  
ESTOQUE  
DATA  
ABR/2014  
ESCALA  
1/25