



PLANTA BAIXA
ESCALA 1/25

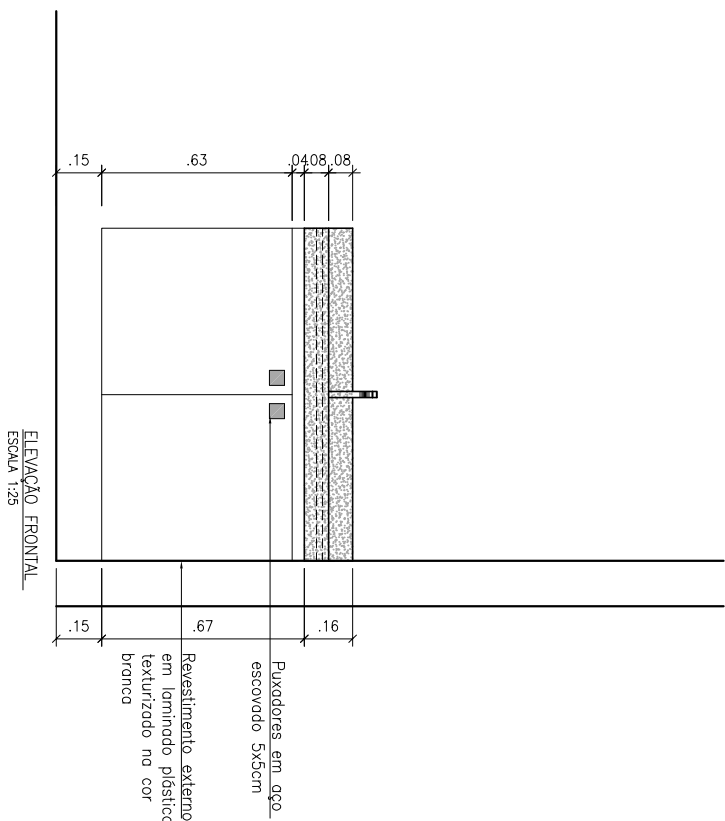

ELEVÇÃO FRONTAL
ESCALA 1/25

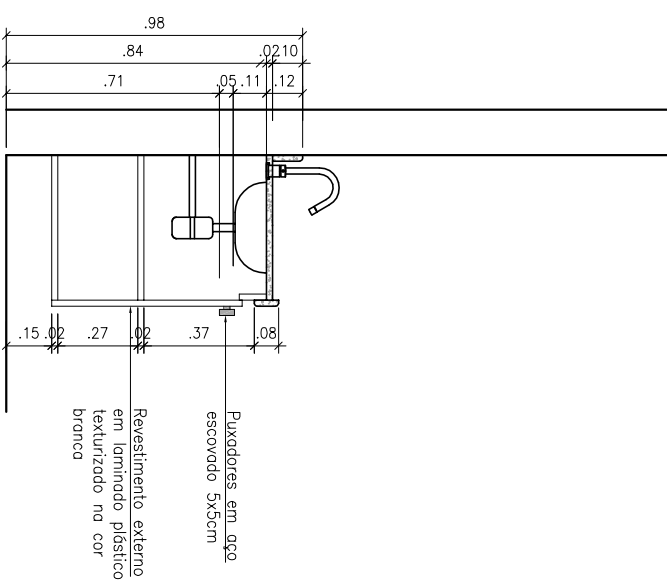

CORTIE A
Esc. 1/25



PODER JUDICIÁRIO
JUSTIÇA DO TRABALHO
TRT 7ª REGIÃO
ENGENHARIA

SERVIÇO

MOBILIÁRIO FÓRUM DO CARIRI

ASSUNTO

BWC TIPO 01

DATA

JUL/2014

ESCALA

1/25