



PLANTA BAIXA  
ESCALA 1:25

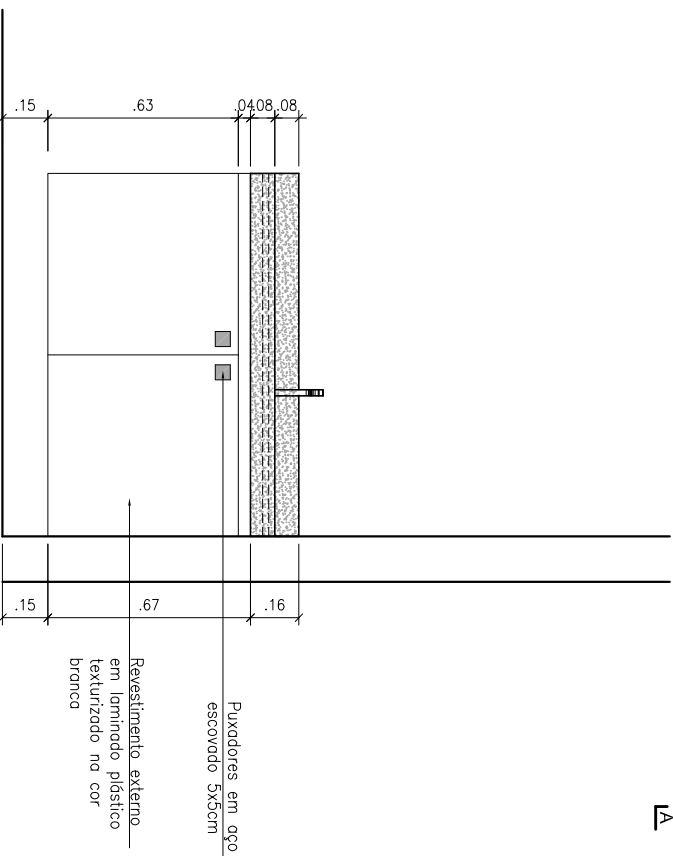

ELEVAÇÃO FRONTAL  
ESCALA 1:25

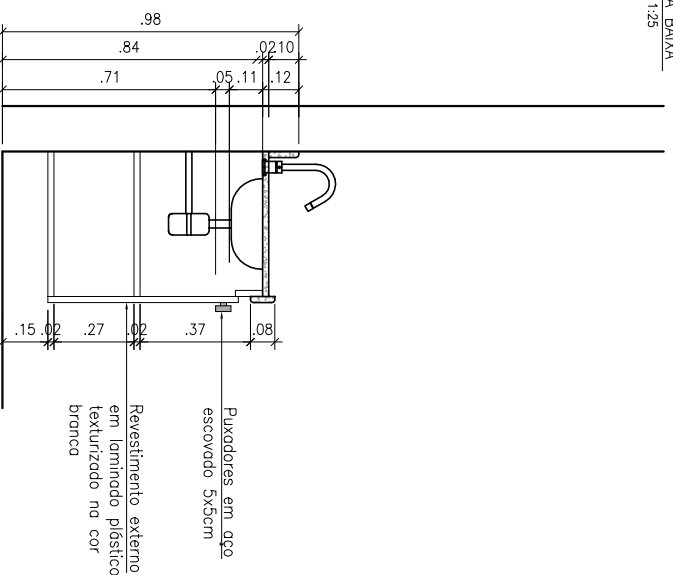

CORTE A  
Esc. 1/25



PODER JUDICIÁRIO  
JUSTIÇA DO TRABALHO  
TRT 7ª REGIÃO  
ENGENHARIA

SERVIÇO

MOBILIÁRIO FÓRUM DO CARIRI

ASSUNTO

BWC TIPO 04

DATA

JUL/2014

ESCALA

1/25