


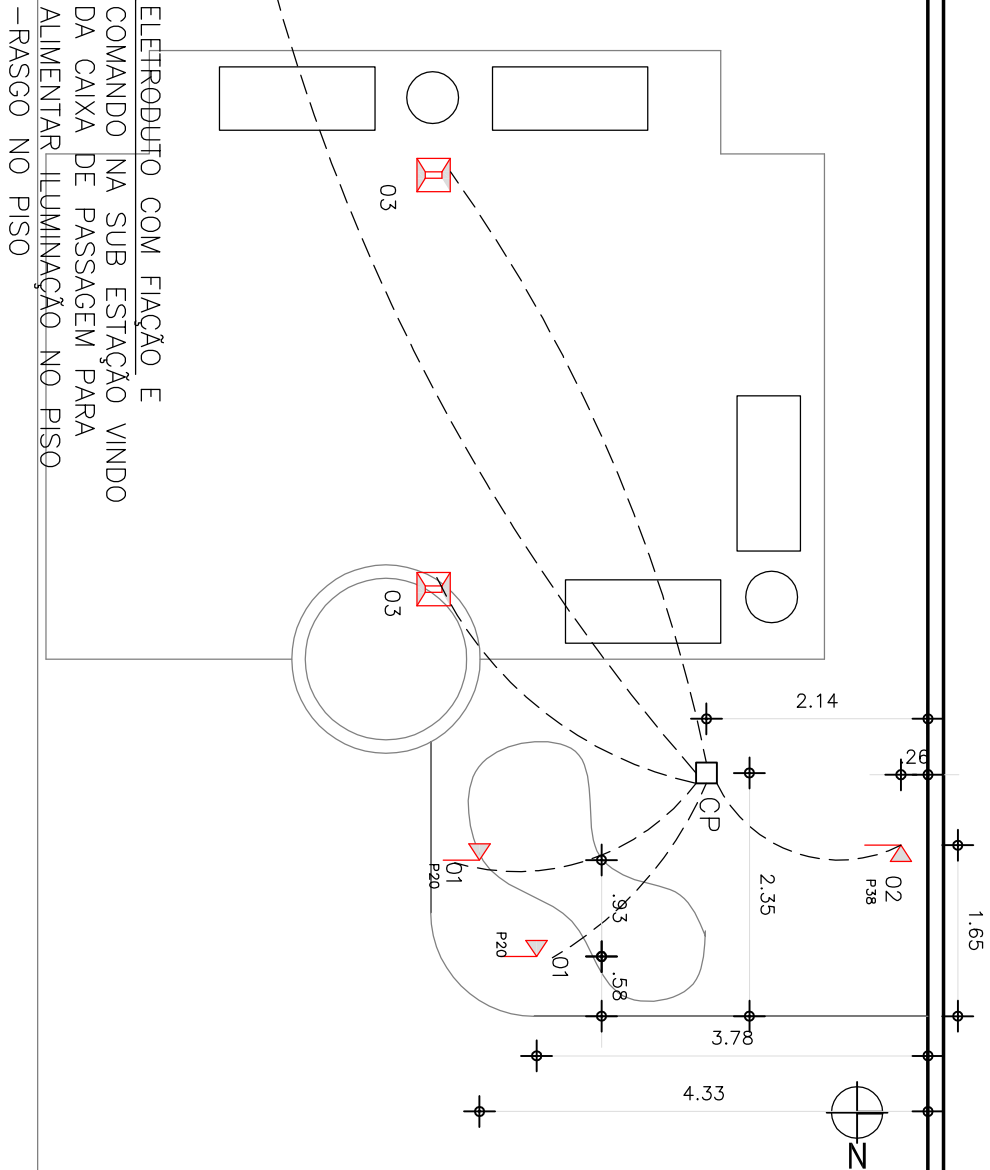


LEGENDA PEÇAS						
ITEM	SÍMBOLO	CIRC.	QTD	DESCRIÇÃO	LOCAL	CARGA
01		01	02	LUMINÁRIA DE JARDIM/TIPO ESPETO P/ LAMP. PAR 20/50W	VEGETAÇÃO	100W
02		02	01	LUMINÁRIA DE JARDIM/TIPO ESPETO P/ LAMP. PAR 38/100W	VEGETAÇÃO	100W
03		03	02	LUMINÁRIA EXTERNA TIPO PROJETOR P/ LAMP. HQI 250w	VEGETAÇÃO	100W

CARGA GERAL						700W
-------------	--	--	--	--	--	------



ELETRODUTO COM FIAÇÃO E COMANDO NA SUB ESTAÇÃO VINDO DA CAIXA DE PASSAGEM PARA ALIMENTAR LUMINAÇÃO NO PISO –RASGO NO PISO

OBS: QDL-4 = QUADRO DE DISTRIBUIÇÃO DE LUZ N° 4-SUBESTAÇÃO

QUADRO DE DISTRIBUIÇÃO PARA ABRIGAR DIJUNTORES TERMAGNETICOS EMBUTIDA A 1.20M DO PISO ACABADO. DIMENSÕES: 400x400x85mm COM TAMPA OBS: ALIMENTAR QUADRO COM FASE, NEUTRO.

----- ELETRODUTO EM PVC RÍGIDO PASSANDO PELO PISO ømin. = 3/4” E ALIMENTAÇÃO REALIZADA ATRAVES DE CABO PP 2X2,5MM2


☐ CP-CAIXA DE PASSAGEM EM ALVENARIA

RASGO NO PISO – EXISTENTE

OBSERVAÇÕES :

1. FAVOR, FLUXAR OS PONTOS CONFORME AS COTAS INDICADAS, MAS ESTAS DEVERÃO SER AJUSTADAS NA EXECUÇÃO, SEM NECESSIDADE DE IMPOSIÇÃO NA PRÓPRIA ESTRUTURA DO PROJETO DE ARQUITETURA E/OU INSTALAÇÕES.
2. OS CIRCUITOS E O GRAU DA LAMPADA, QUANDO HOUVERESTO INDICADOS PELOS NÚMEROS AO LADO DA LUMINÁRIA E DEVEM SER ADAPTADOS AO LOCAL. FAVOR, ALINHAR AS LUMINÁRIAS.
3. OS PONTOS INDICADOS AQUI PARA INSTALAÇÃO NO JARDIM DEVEM SER COMPATIBILIZADOS COM O PROJETO/EXECUÇÃO DO PAISAGISMO E AJUSTADOS NO LOCAL. FAVOR, DEIXAR FOLGA NO CABO, FIO, ELETRODUTO DE 10CM PARA FAZER AJUSTES NO LOCAL.
4. LUMINÁRIAS DEVIDO ÀS CARACTERÍSTICAS DAS LAMPADAS FLUORESCENTES: COR 827- TONALIDADE AMARELO E COR 865- TONALIDADE BRANCA.
5. QUALQUER DÓVIDA LIGAR PARA ARQUITETA LUMINOTÉCNICA.

01 CIRCUITO DO AGENCIAMENTO DA LAMPADA. 08 GRAU DA LAMPADA. 01 CIRCUITO P/ AGENCIAMENTO 08 GRAU DA LAMPADA. 01 INTERRUPTOR SIMPLES. LUMINÁRIA

 

Luciana Mota

ARQUITETURA PAISAGÍSTICA
AV. SEN. VIRGÍLIO TAVOIRA, 1901, SALA 106 FONE/FAX:(85) 3261-6531/ 99828722

CLIENTE: TRT - 7ª REGIÃO
PROJETO: PAISAGISMO
DATA: NOVENBRO /2013

PLANTA BAIXA LUMINOTÉCNICA- ÁREA 06
escala 1/75