




PLANTA BAIXA  
ESCALA 1/25

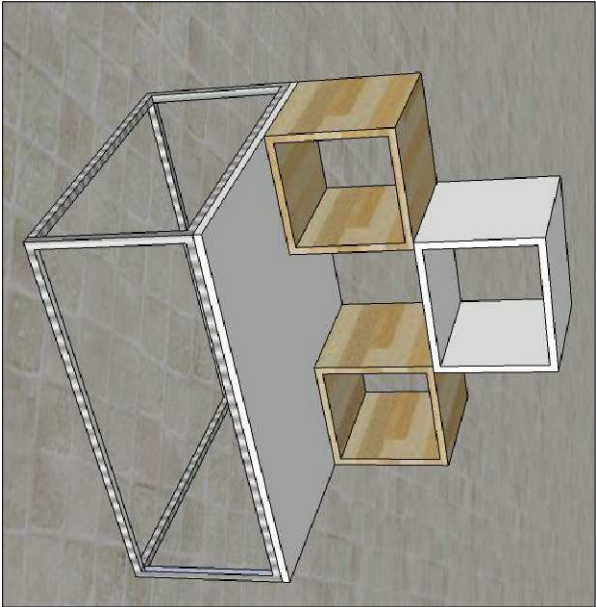

PERSPECTIVA  
S/E

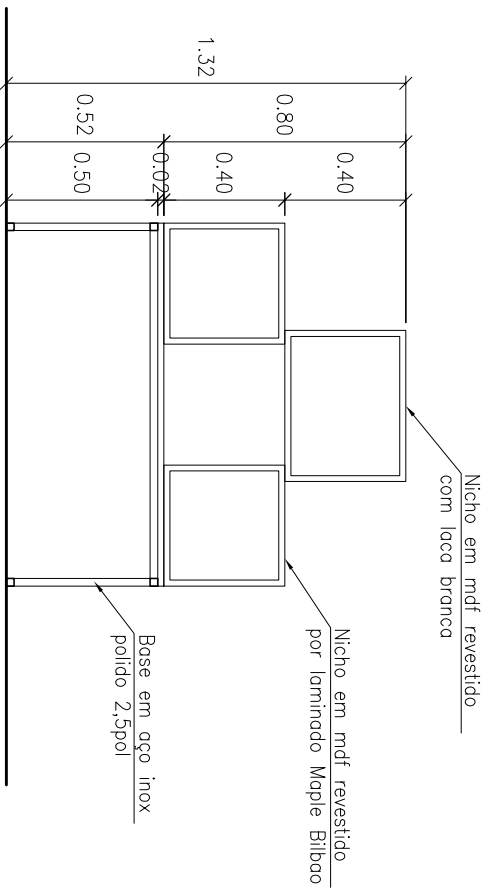

CORTE AA  
ESCALA 1/25

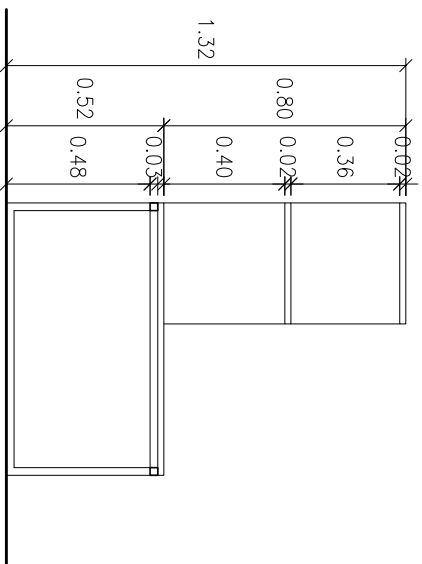

CORTE BB  
ESCALA 1/25

Observações:

- Vitrine em mdf, revestidos por laminado plástico texturizado na cor maple bilbo e por laca branca conforme as indicações em planta;
- Base em aço inox polido, 2,5pol.



PODER JUDICIÁRIO  
JUSTIÇA DO TRABALHO  
TRT 7ª REGIÃO  
ENGENHARIA

SERVIÇO		DATA		ESCALA	
ASSUNTO	MOBILIÁRIO REFORMA TÉRREO - ANEXO II - BIBLIOTECA	AGO/2013	1/25		
VITRINE EXPOSITORA					