


PLANTA BAIXA  
ESCALA 1/25

- Observações:
- Mesa em mdf, revestida por laminado plástico texturizado na cor maple bilbao;
  - Divisórias em vidro jateado 10mm com suportes redondos em aço inox.

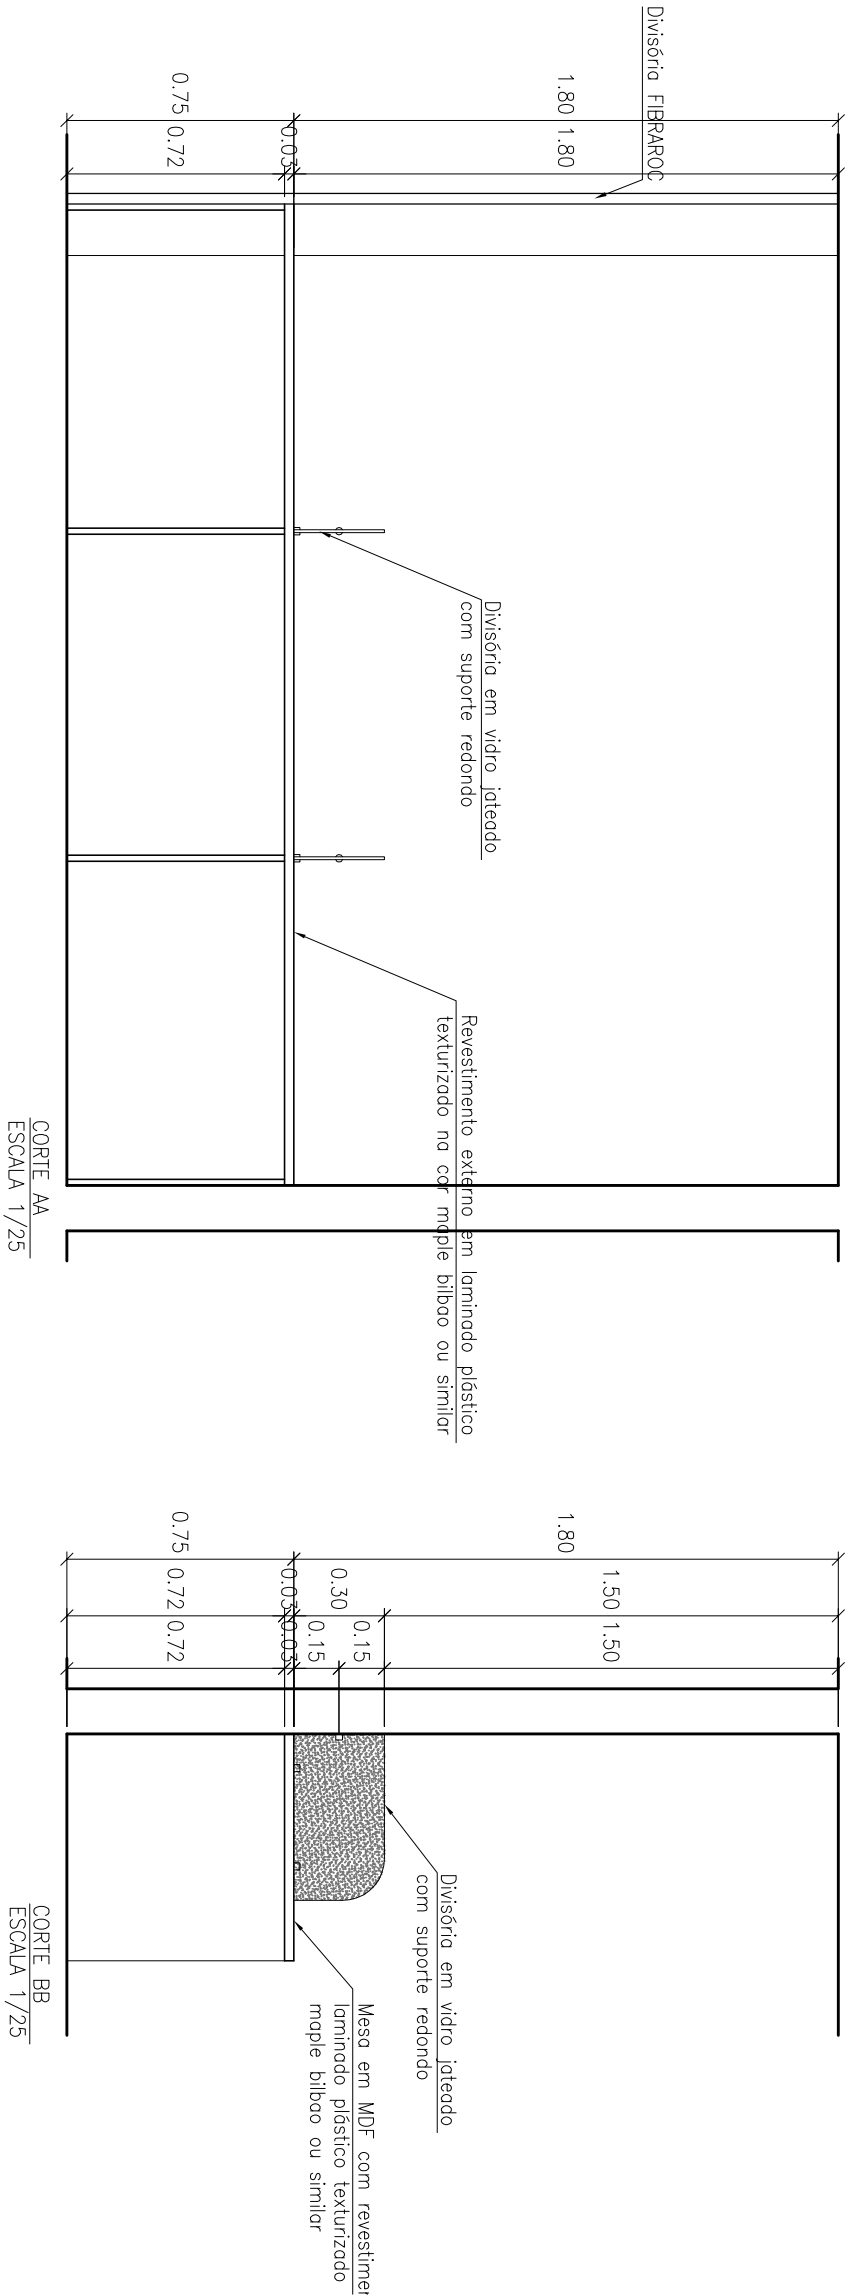

PODER JUDICIÁRIO  
JUSTIÇA DO TRABALHO  
TRT 7ª REGIÃO  
ENGENHARIA

SERVIÇO  
MOBILIÁRIO REFORMA TÉRREO - ANEXO II - BIBLIOTECA

ASSUNTO	DATA	ESCALA
MESA SALA DE LEITURA	AGO/2013	1/25