



Y:\DIVISOES\DE\PROCESO S\2014\PASSARELAS, GUARDA-CORPO E ATERRAMENTO CHILLERS\BIBLIOTECA\BIBLIOTECA.dwg

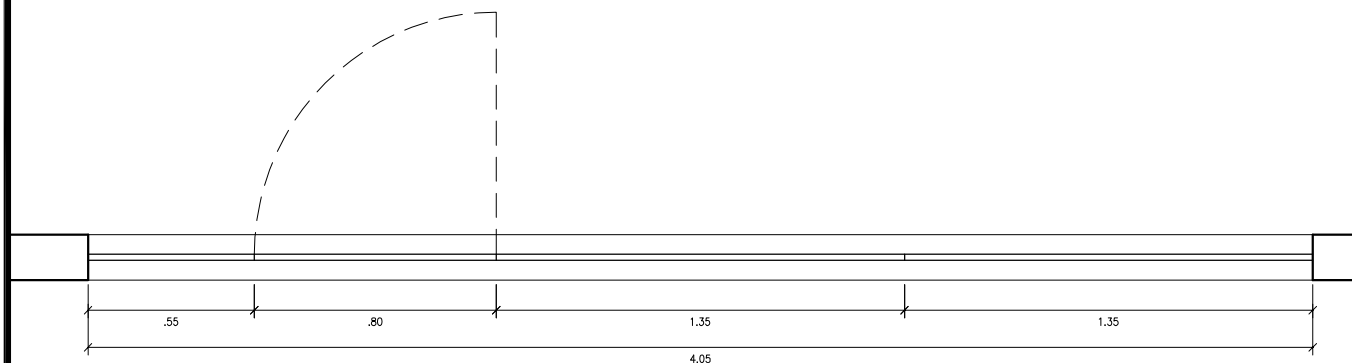

PLANTA BAIXA
ESCALA 1:25

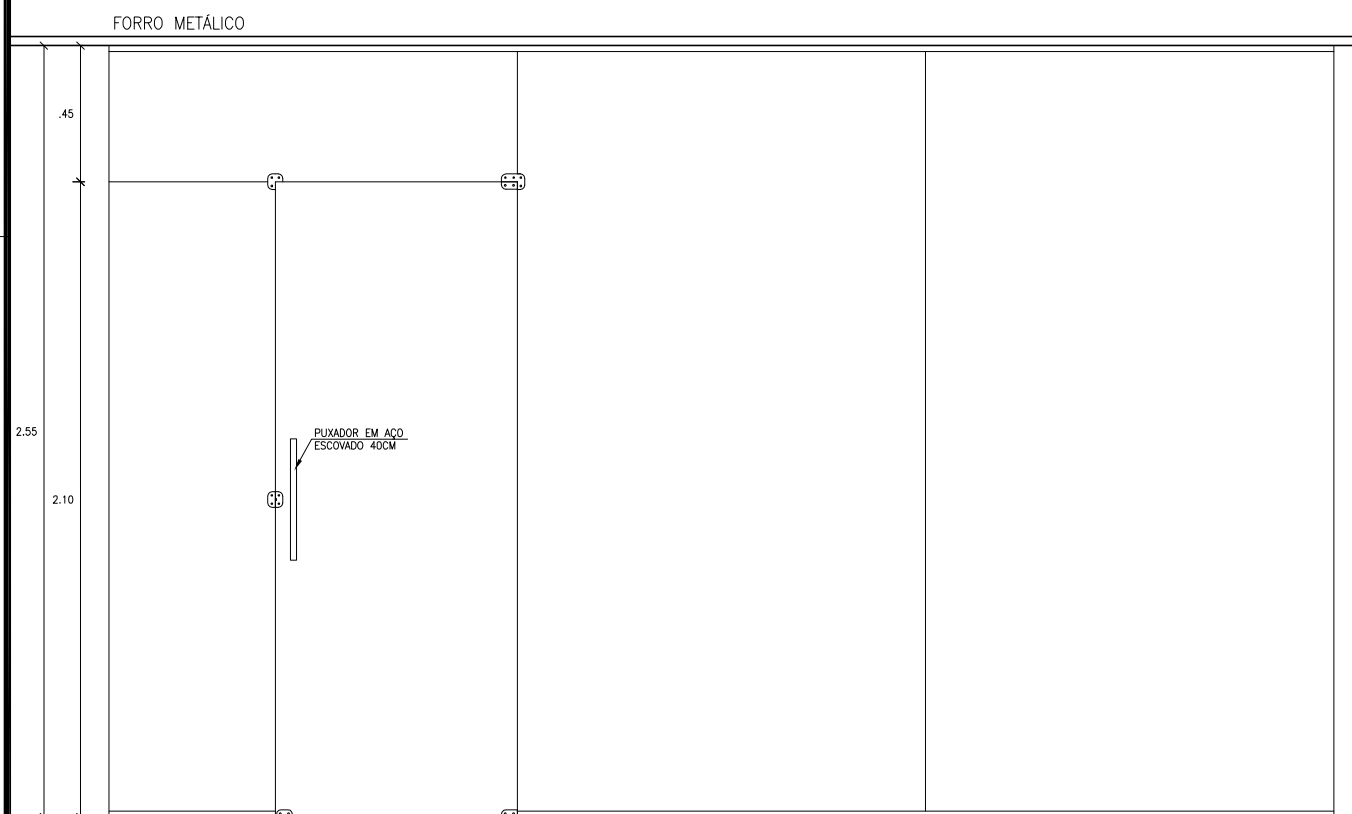

ELEVAÇÃO
ESCALA 1:25



PODER JUDICIÁRIO
JUSTIÇA DO TRABALHO
TRT 7ª REGIÃO
ENGENHARIA

SERVIÇO

BIBLIOTECA

ASSUNTO

PORTA DE ENTRADA

DATA

SET/2014

ESCALA

1/25

2/2