


Y:\DIVISOES\DE\PROJETO S\2011\CAPITAL\ALDEOTA\PLANTA SITUAÇÃO ANEXOS E CASA SEDE.dwg

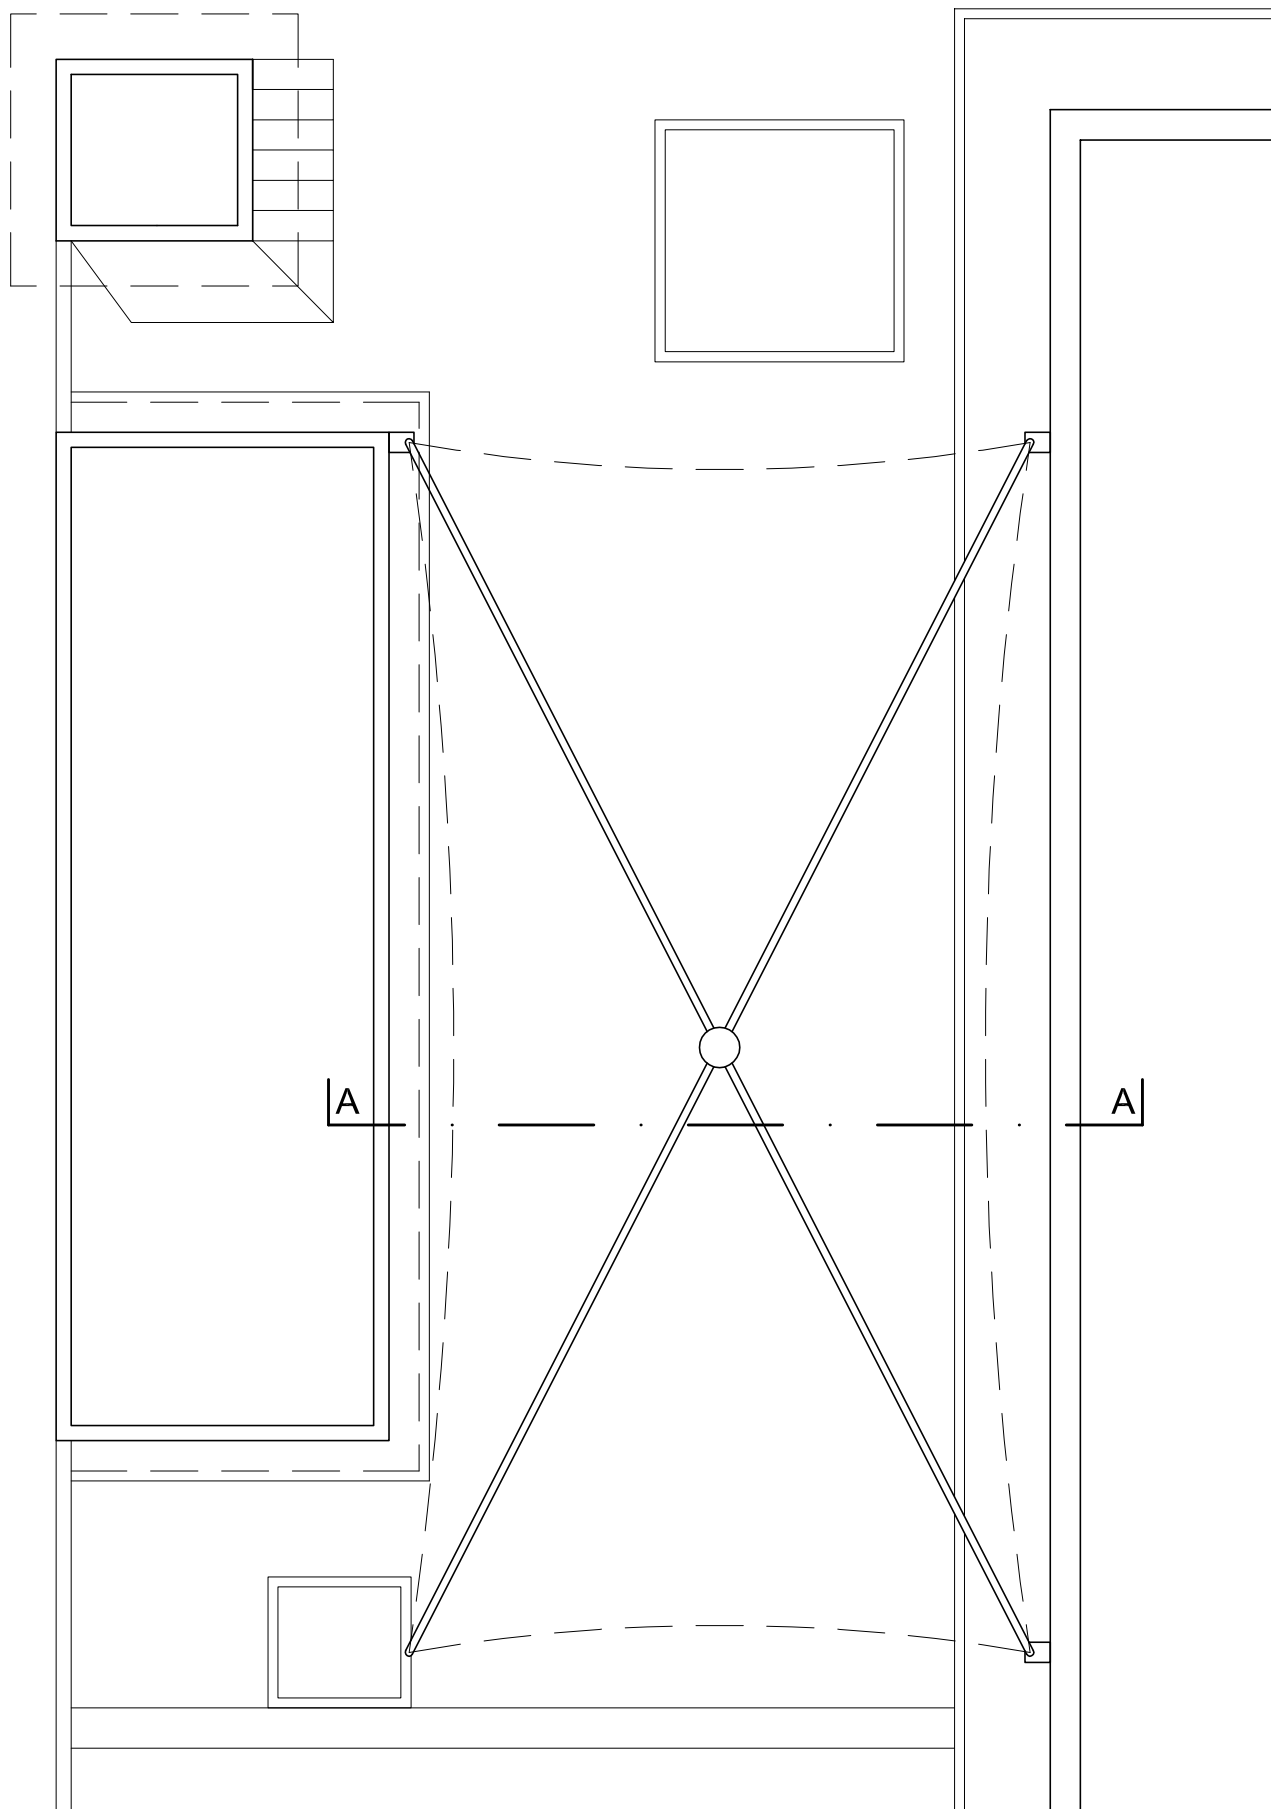

PODER JUDICIÁRIO  
JUSTIÇA DO TRABALHO  
TRT 7ª REGIÃO  
ENGENHARIA

SERVIÇO

COBERTA - LATERAL DA CASA SEDE

ASSUNTO

PLANTA BAIXA

DATA

SET/2014

ESCALA

1/75

1 / 2